
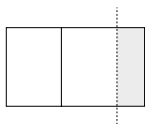



2

rum & kök, 63 m²



- Goda förvaringsmöjligheter
- Genomgående lägenhet
- Klädkammare från sovrum med fönster
- Balkong i söderläge

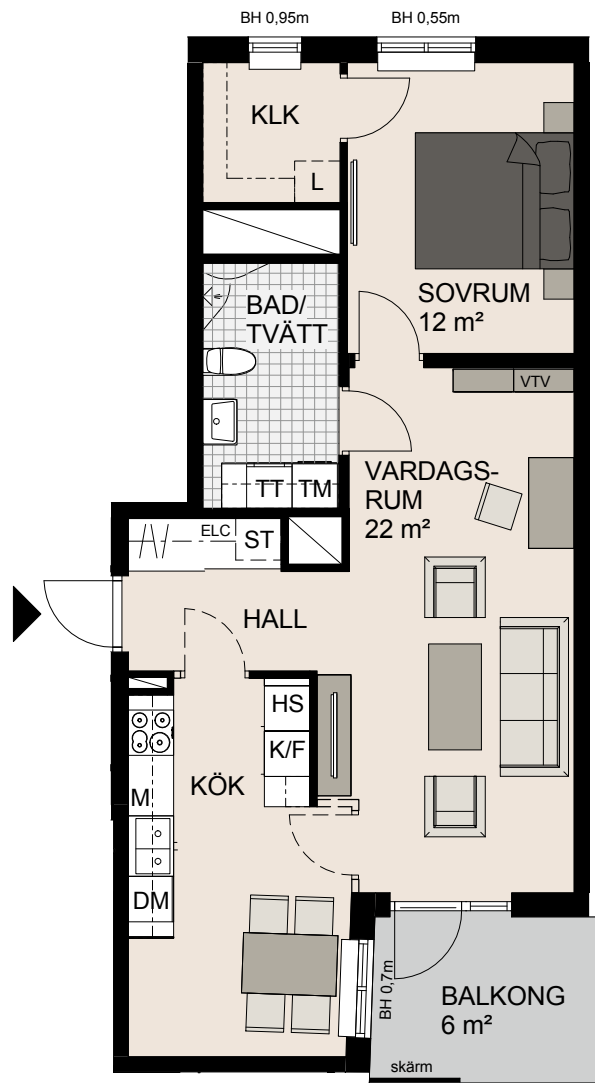

För symbolförklaring, se flik på sista uppslaget

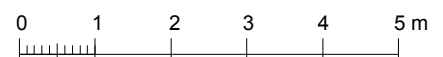

skala 1:100

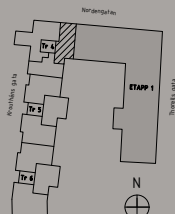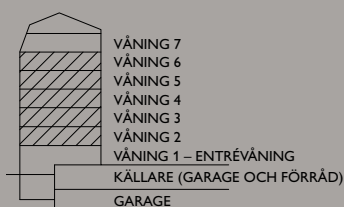

LGH NR:

41102, 41202, 41302
41402, 41502