

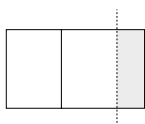


3 rum & kök, 84 m²

- Flexibel planlösning
- Genomgående lägenhet
- Fönster i två väderstreck
- Balkong från vardagsrum i västerläge
- Extra WC

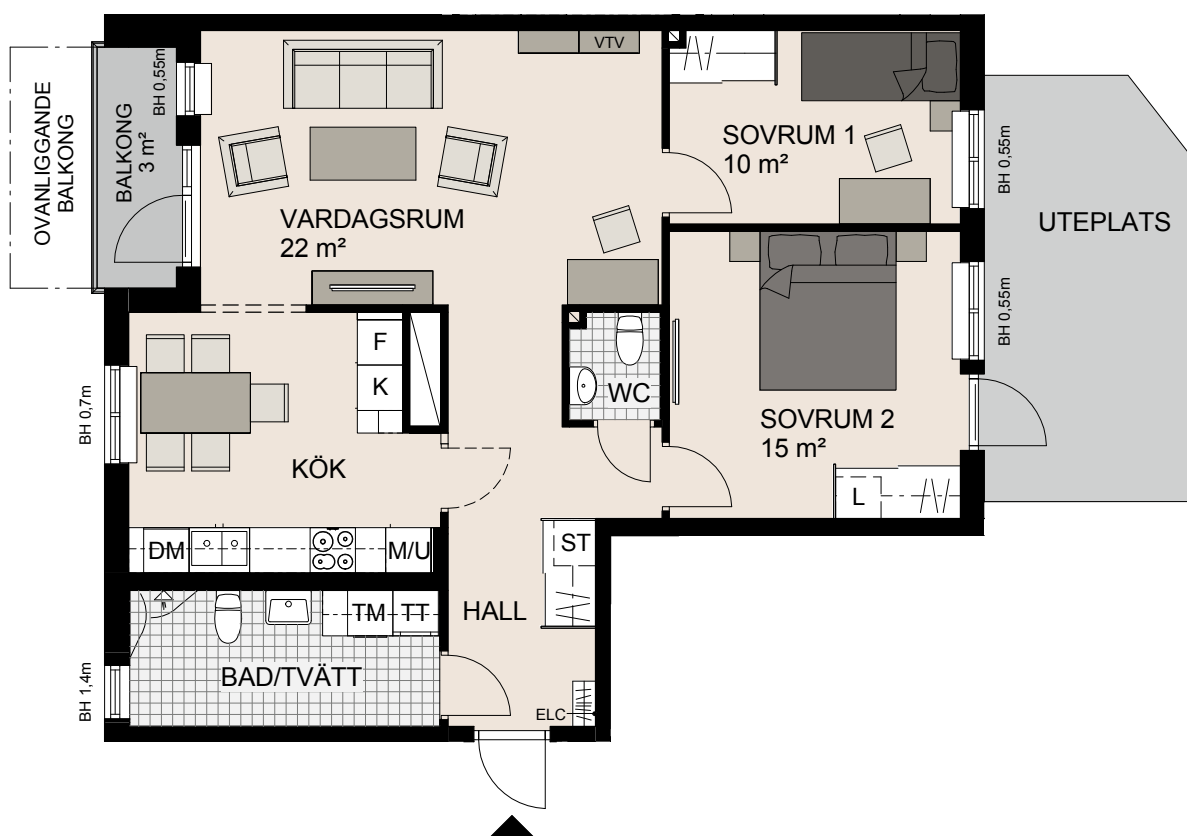

För symbolförklaring, se flik på sista uppslaget

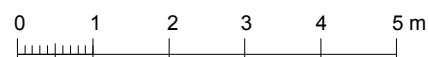

skala 1:100

LGH NR:

51001

