
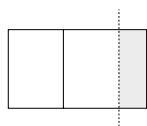



4

rum & kök, 98 m²

- Rymligt sovrum med utgång till stor uteplats
- Flexibel planlösning
- Balkong från vardagsrum
- Extra WC med dusch
- Klädkammare

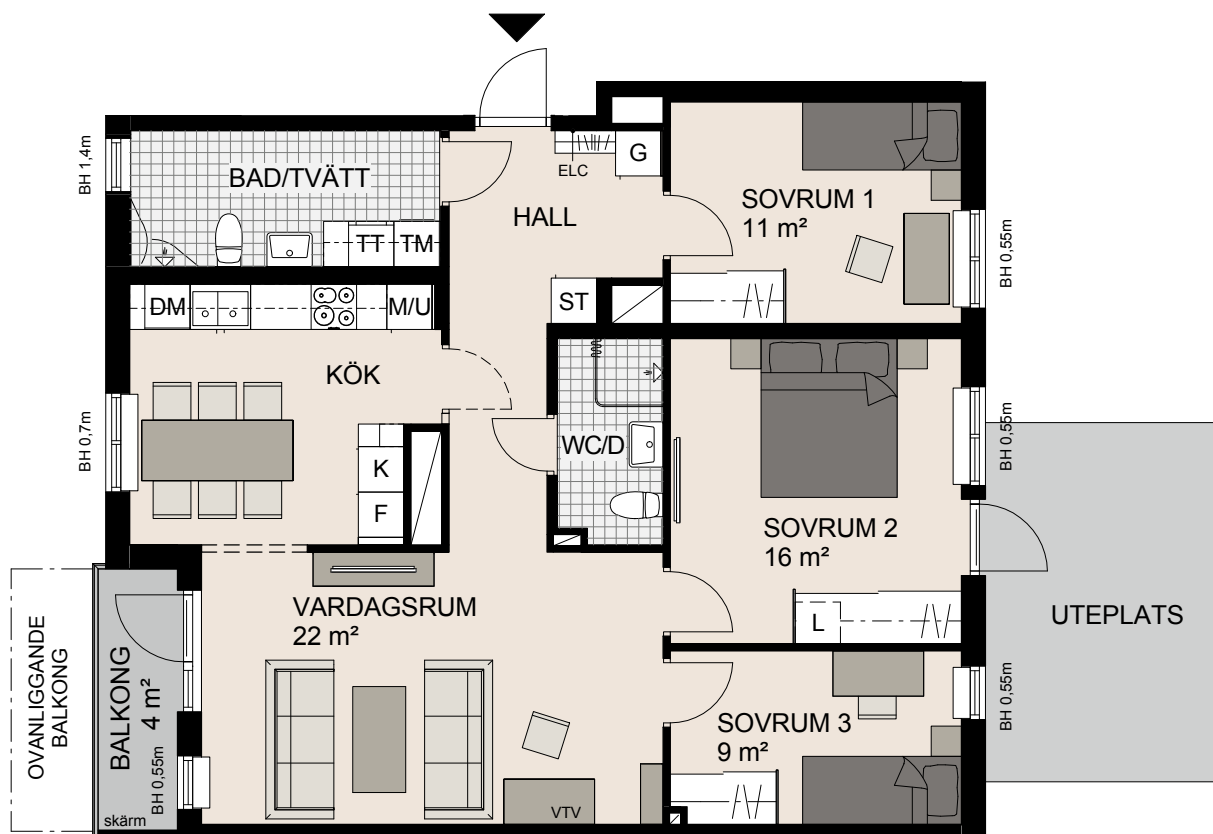

För symbolförklaring, se flik på sista uppslaget

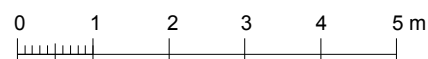

skala 1:100

LGH NR:

51003

