
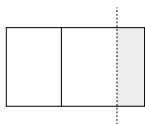



2

rum & kök, 59 m²



- Flexibel planlösning
- Trevligt kök i vinkel
- Balkong med utgång från vardagsrum i sydostläge

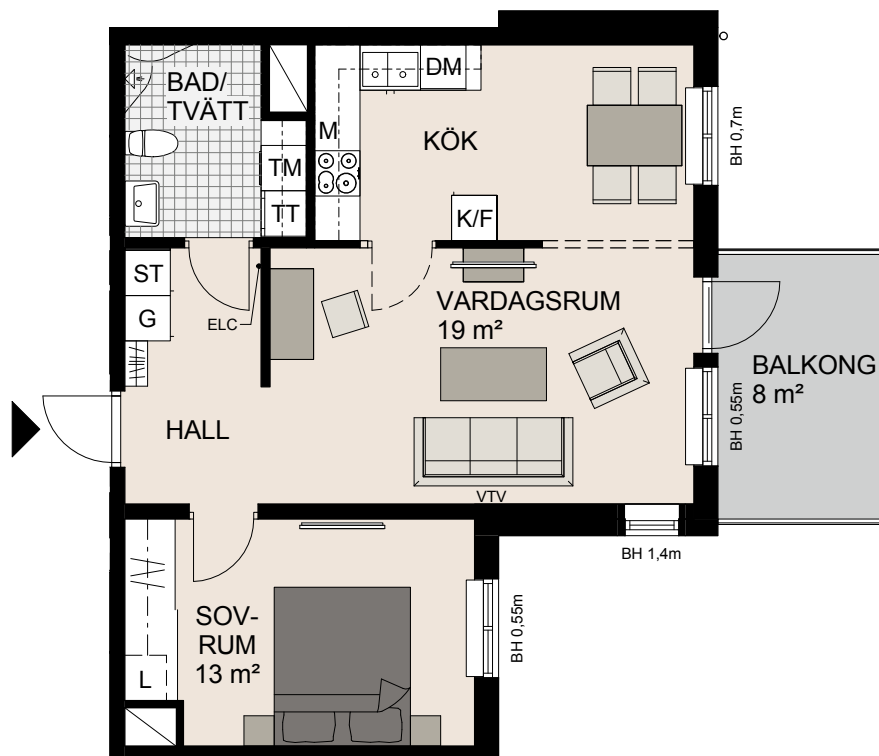

För symbolförklaring, se flik på sista uppslaget

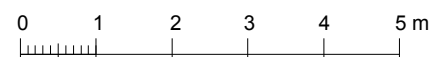

skala 1:100

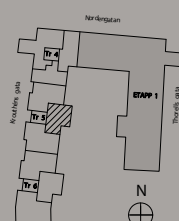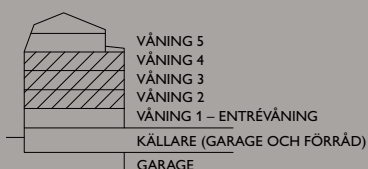

LGH NR:

51102, 51202, 51302