

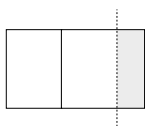


3 rum & kök, 84 m²



- Flexibel planlösning
- Genomgående lägenhet
- Fönster i två väderstreck
- Balkong från vardagsrum i västerläge
- Extra WC

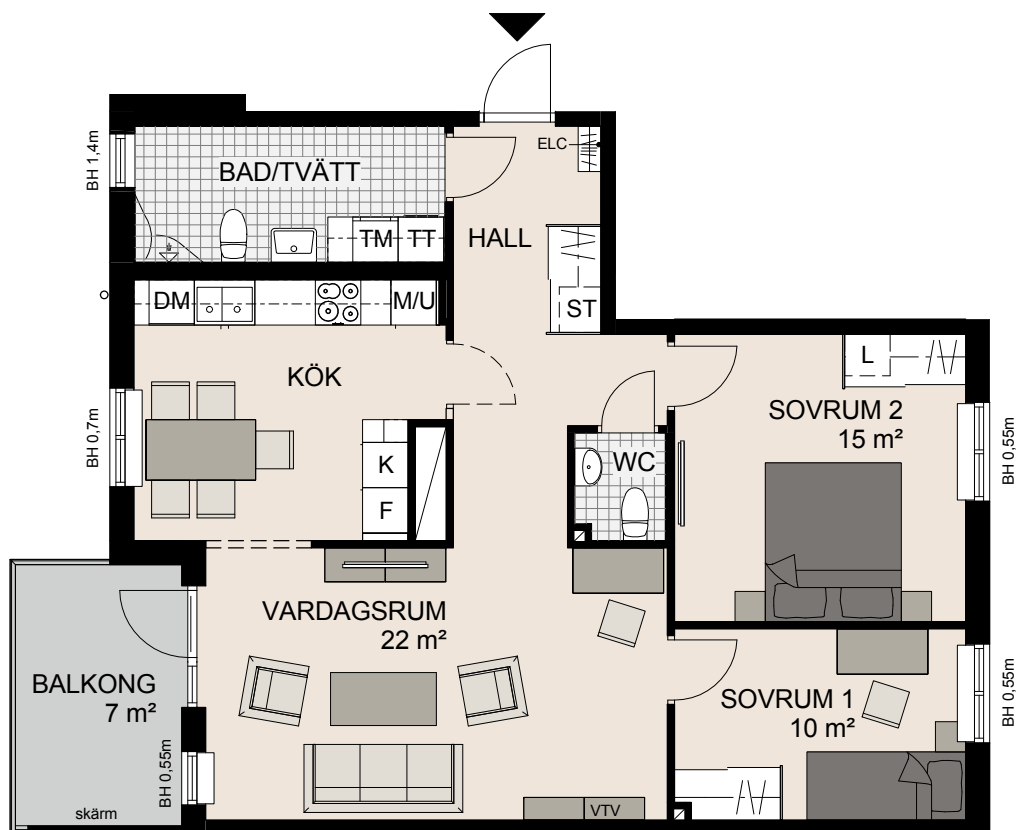

För symbolförklaring, se flik på sista uppslaget

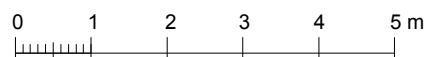

skala 1:100

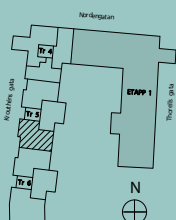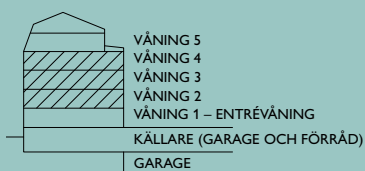

LGH NR:

51103, 51203, 51303