
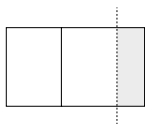



4

rum & kök, 106 m²

- Toppvåning med takkupor
- Genomgående lägenhet med fönster i två väderstreck
- Stor balkong i sydostläge
- Stort sovrum
- Extra WC med dusch
- Klädkammare

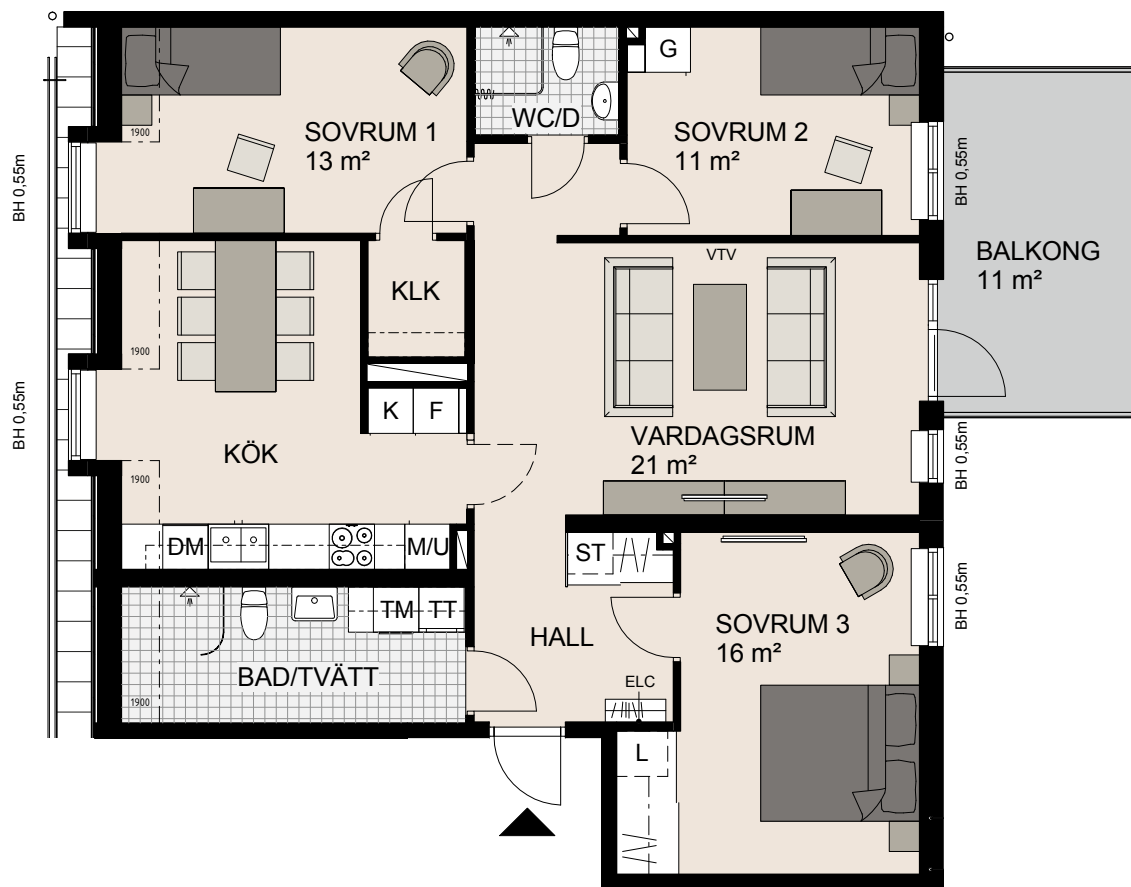

För symbolförklaring, se flik på sista uppslaget

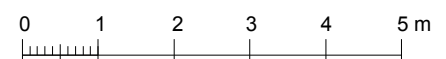

skala 1:100

LGH NR:

51401

