
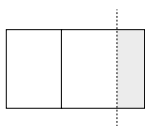



5

rum & kök, 123 m²



- Gavelläge med fönster i tre väderstreck
- Flexibel planlösning
- Rymligt vardagsrum med utgång till uteplats
- Extra WC med dusch

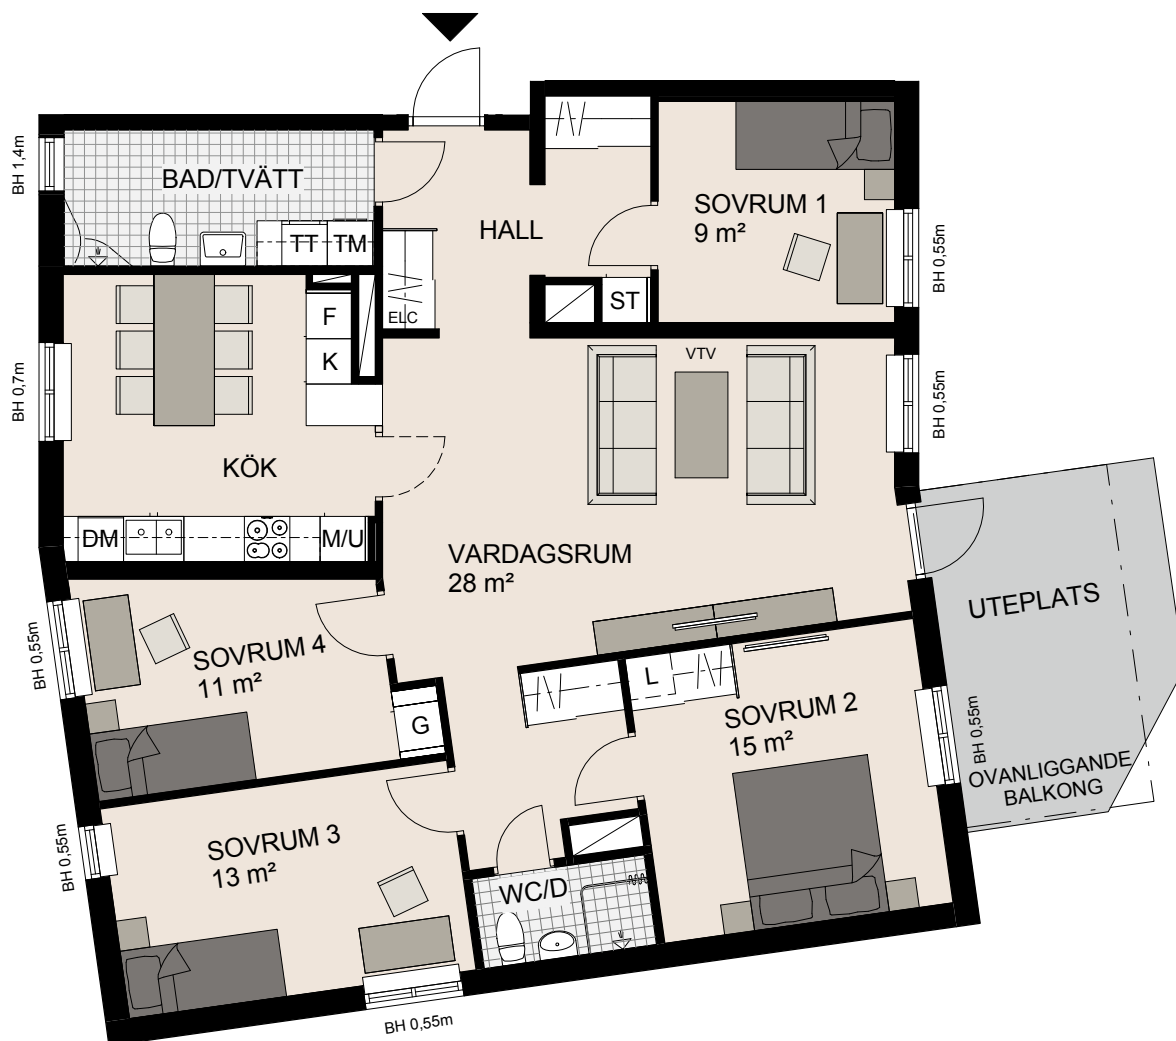

För symbolförklaring, se flik på sista uppslaget

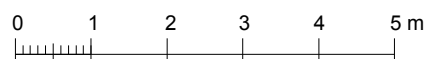

skala 1:100

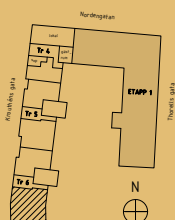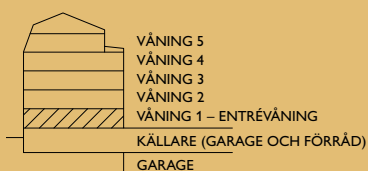

LGH NR:

61003