
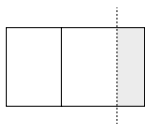



5

rum & kök, 126 m²

- Toppvåning med takkupor
- Hörnläge med fönster i tre väderstreck
- Två balkonger varav en från vardagsrummet och en från sovrummet
- Flexibel planlösning
- Rymligt vardagsrum
- Extra WC med dusch
- Klädkammare

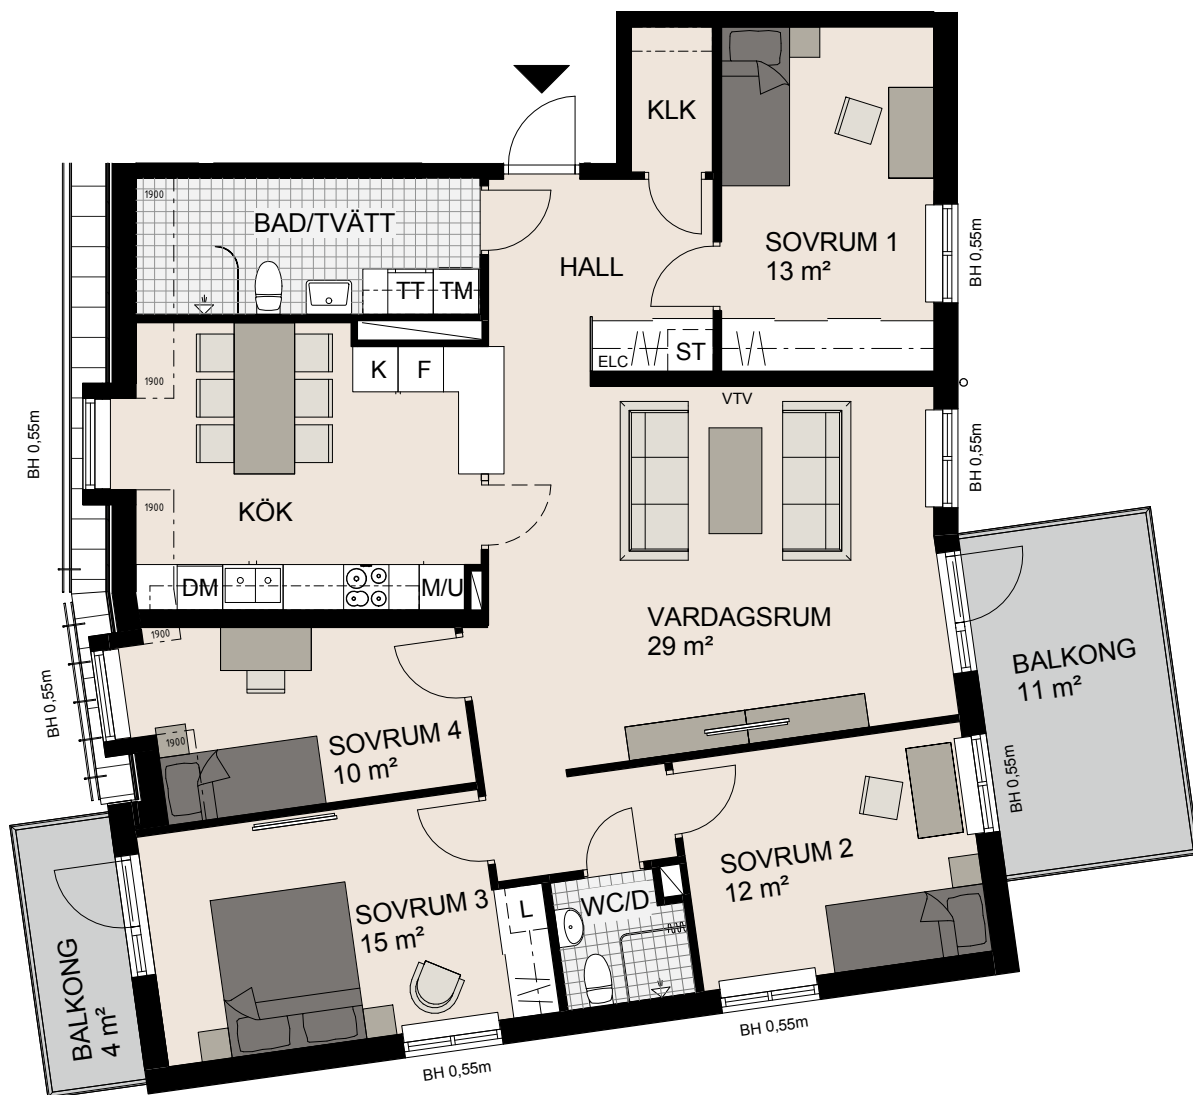

För symbolförklaring, se flik på sista uppslaget

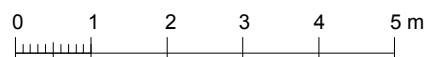

skala 1:100

LGH NR:

61402

