
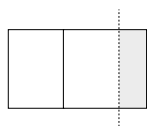


1

rum & kök, 32 m²



Yteffektiv etta om 32 kvm. Lägenheten erbjuder goda förvaringsmöjligheter och trevlig uteplats i västerläge. Bostaden har genomgående mattlackad ekparkett och målade väggar och ljus interiör vilket gör att köparen ges möjlighet att sätta sin personliga prägel på bostaden.

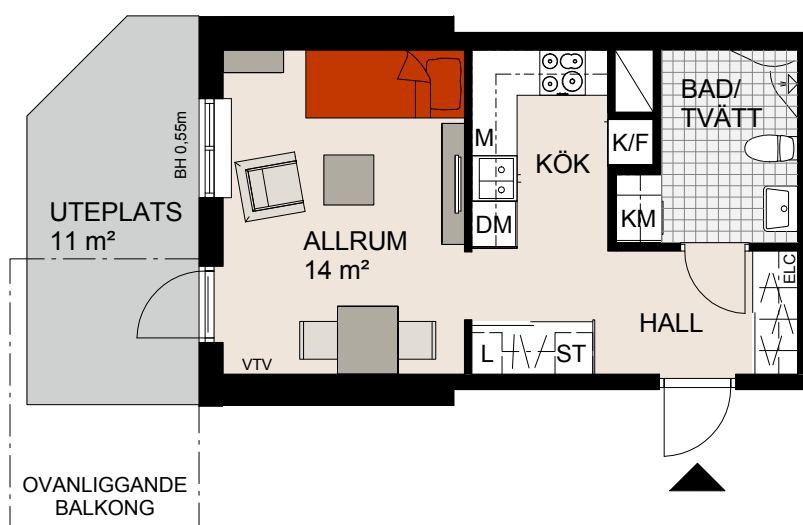

För symbolförklaring, se flik på sista uppslaget



skala 1:100

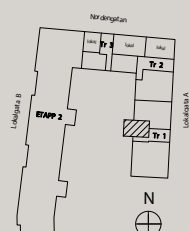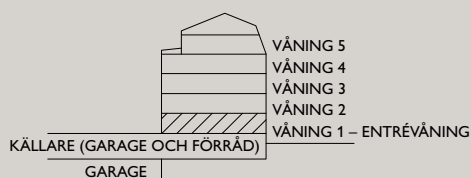

LGH NR:

11002