
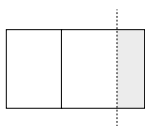



# 3

## rum & kök, 83m<sup>2</sup>



Välplanerad trerummare med tydlig uppdelning mellan samvaroytor och sovruksavdelning. Lättnöblerat vardagsrum med utgång till härlig uteplats mot innergård i väster. Lägenheten erbjuder även gäst-WC och klädkammare.

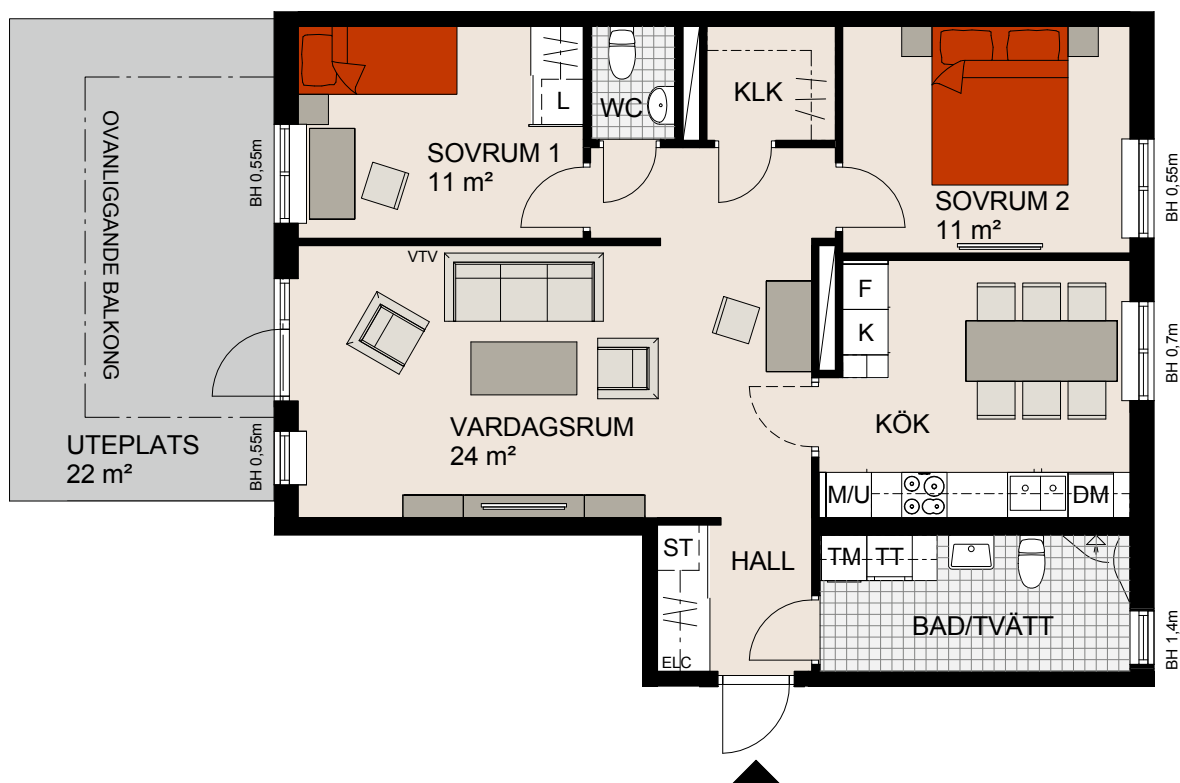

För symbolförklaring, se flik på sista uppslaget

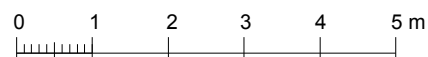

skala 1:100

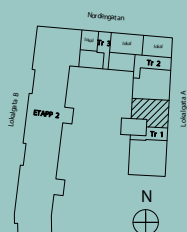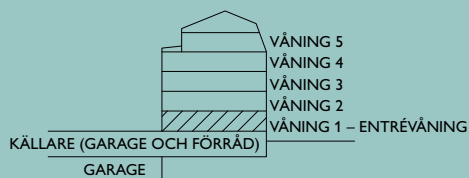

**LGH NR:**

**11003**