

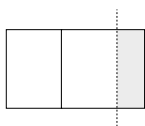


3 rum & kök, 83m²



Välplanerad trerummare med tydlig uppdelning mellan samvaroytor och sovrumssavdelning. Lättmöblerat vardagsrum med utgång till härlig balkong mot innergård i väster. Lägenheten erbjuder även gäst-WC och klädkammare.

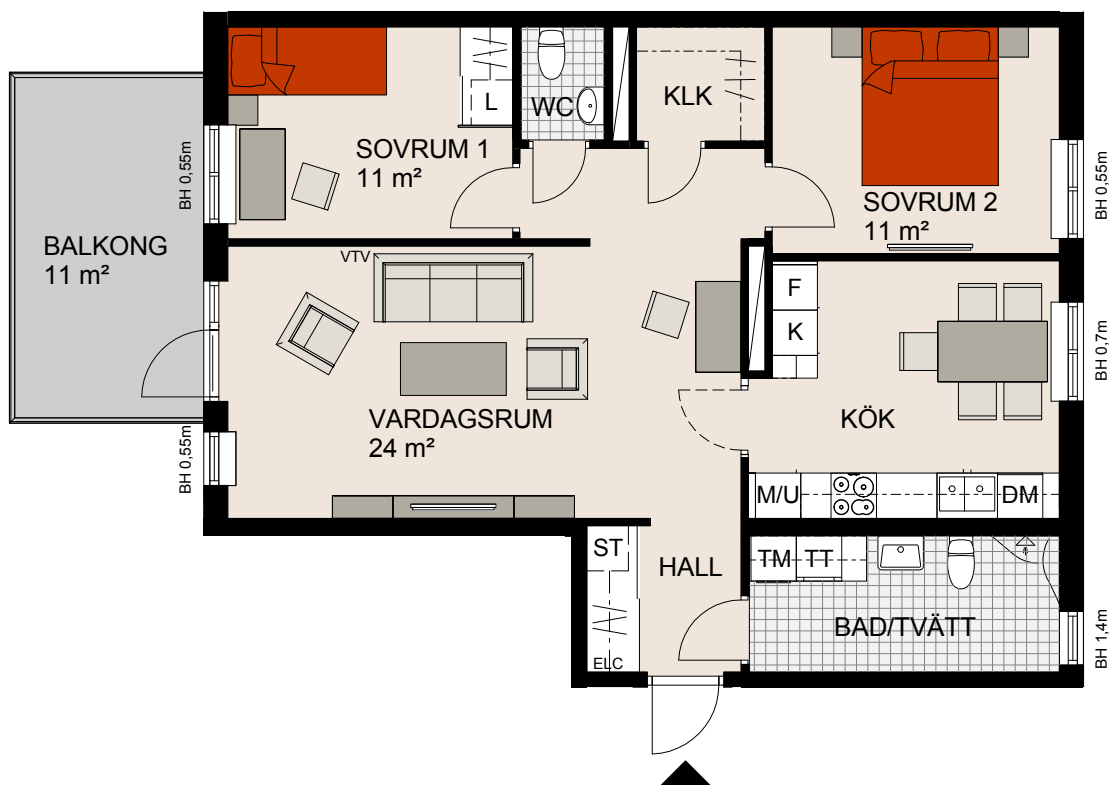

För symbolförklaring, se flik på sista uppslaget

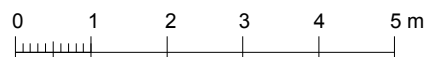

skala 1:100

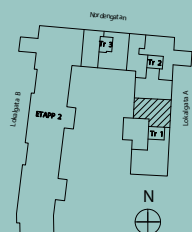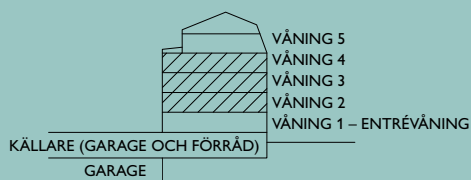

LGH NR:

11103, 11203, 11303