
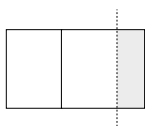



2

rum & kök, 46 m²



46 effektiva kvadrat med öppen planlösning högst upp i huset. Bostaden är belägen högst upp i huset med fint ljusinsläpp med trevliga takkupor i vardagsrum och kök samt härlig balkong i söderläge. Helkalklat badrum med tvättmöjligheter.

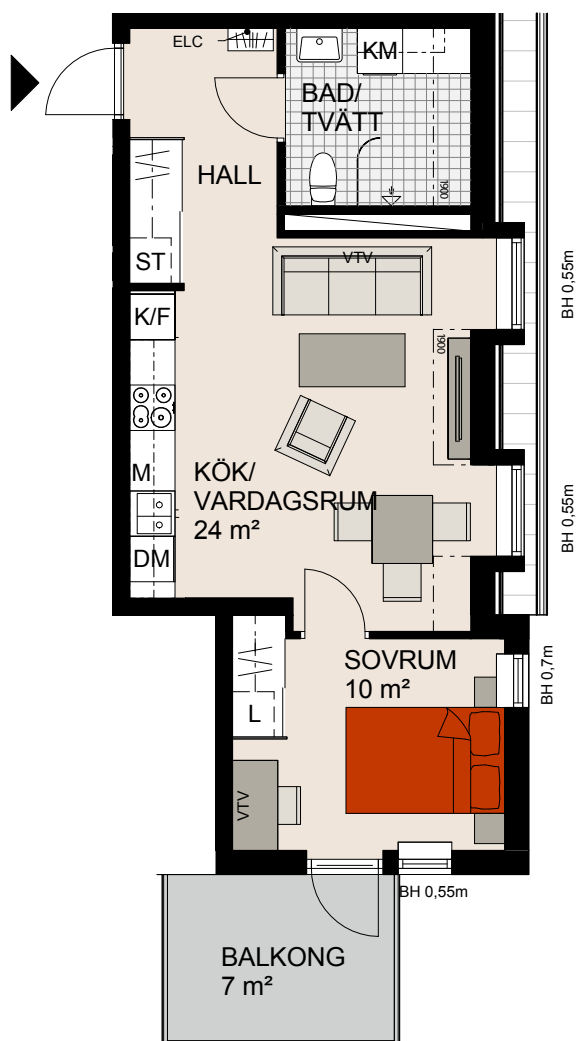

För symbolförklaring, se flik på sista uppslaget

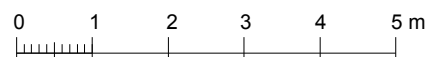

skala 1:100

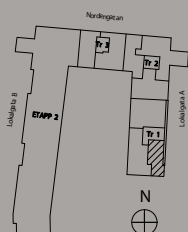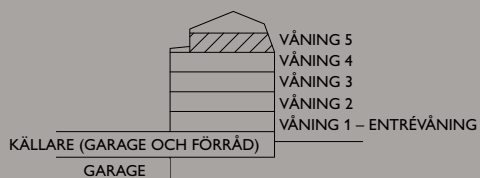

LGH NR:

11401