
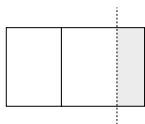



3

rum & kök, 77 m²



Trerummare högst upp i huset med två balkonger i syd och väst. Flexibel planlösning där du själv får välja mellan öppen planlösning mellan kök och vardagsrum eller avskilt kök. Rymligt sovrum med garderobsvägg och närhet till badrum. Ljus interiör och god standard på materialval och utrustning.

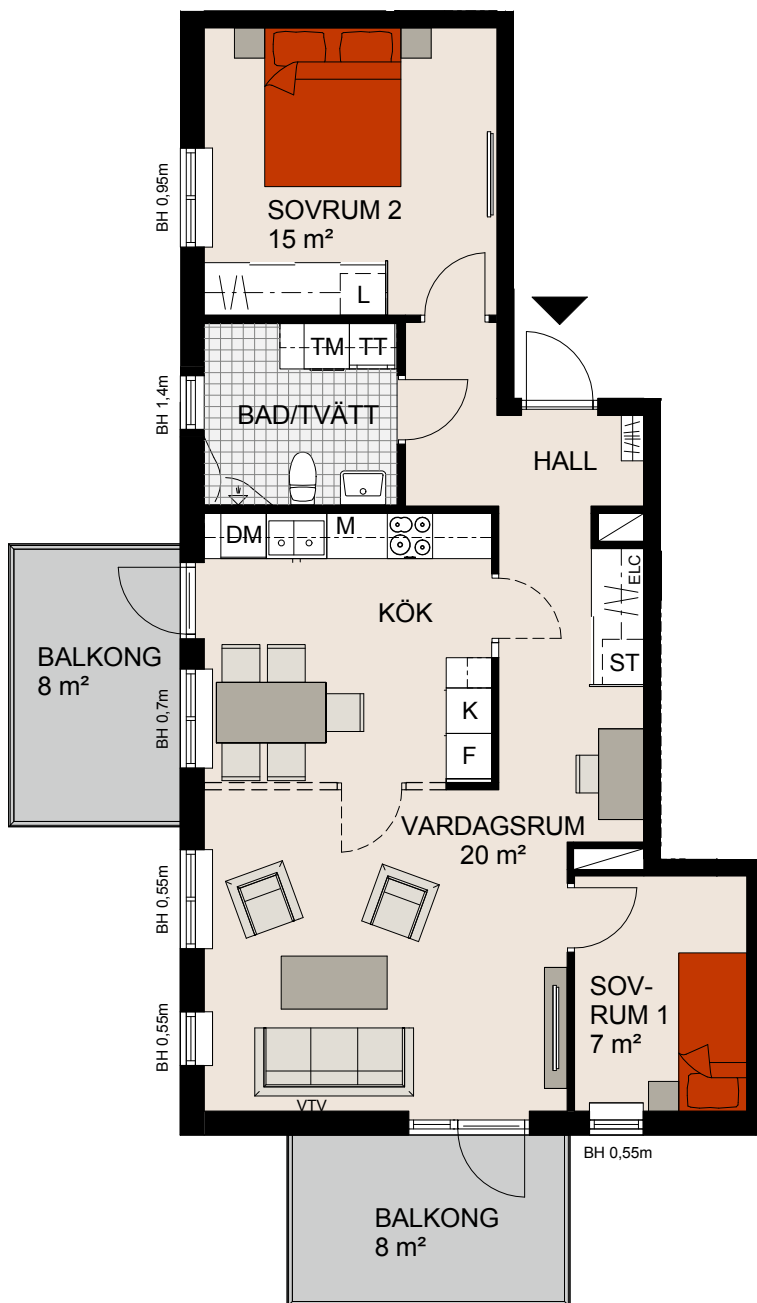

För symbolförklaring, se flik på sista uppslaget

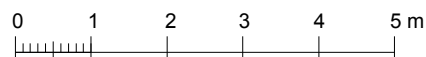

skala 1:100

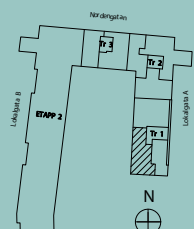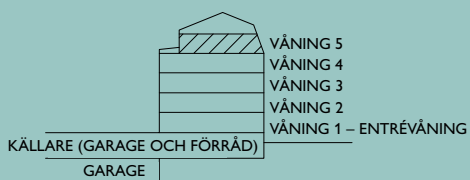

LGH NR:

11402