
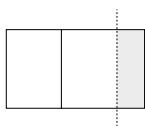



3

rum & kök, 82m²



Trerummare i bekvämt markplan med gott om förvaringsutrymme med en klädkammare samt gäst-WC. Åtskilda sovrum och härlig uteplats i västerläge med utgång från vardagsrummet. Fönster åt två håll. Hög standard i form av maskinell utrustning, materialval och stilren interiör.

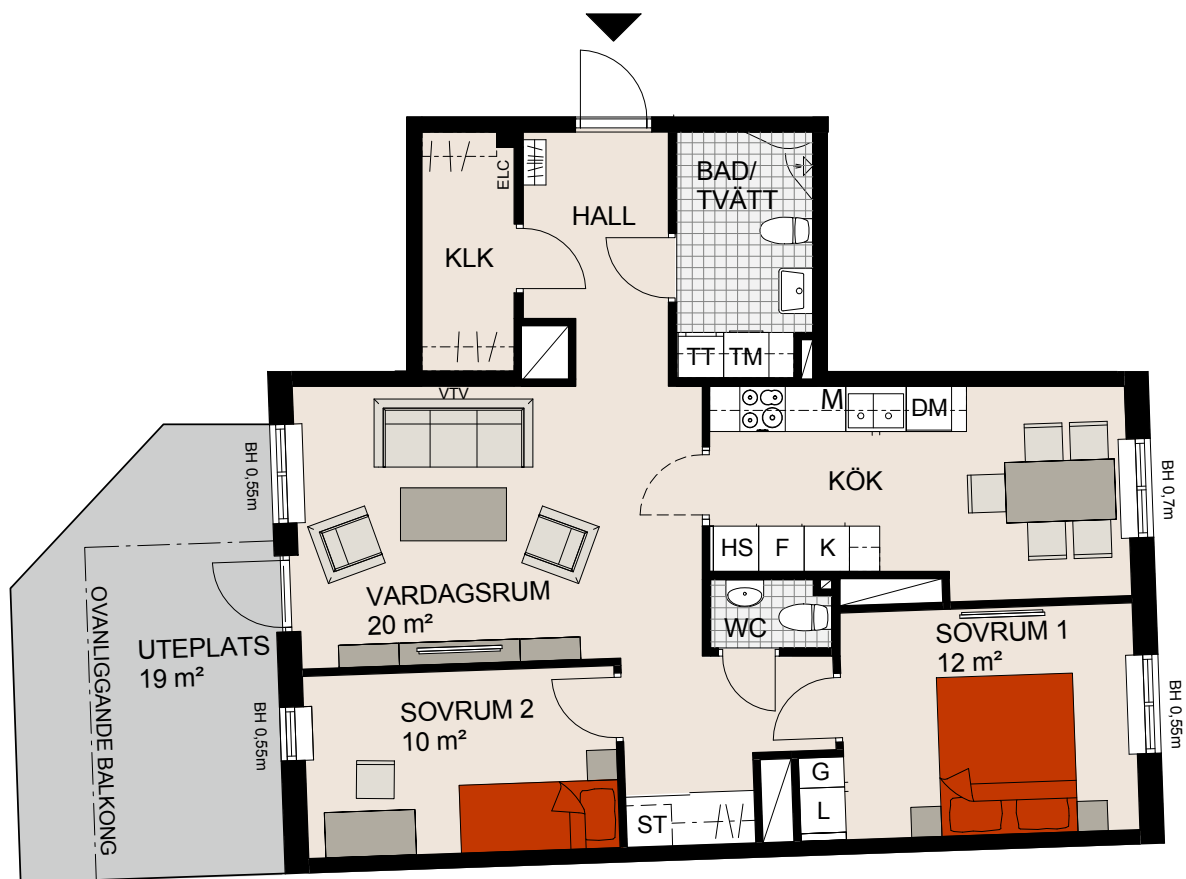

För symbolförklaring, se flik på sista uppslaget

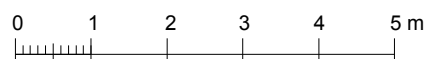

skala 1:100

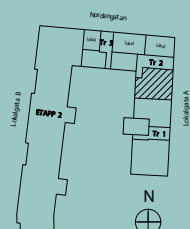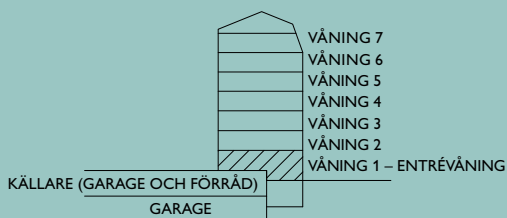

LGH NR:

21001