
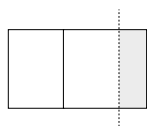



2

rum & kök, 61 m²



Fin 2:a om 61 kvadrat med balkong i söder mot innergård. Flexibel planlösning mellan vardagsrum och kök. Sovrum med access till klädkammare. Badrum med duschhörna och tvättutrustning. Genomgående stilsäker interiör och hög standard av maskinell utrustning och materialval.

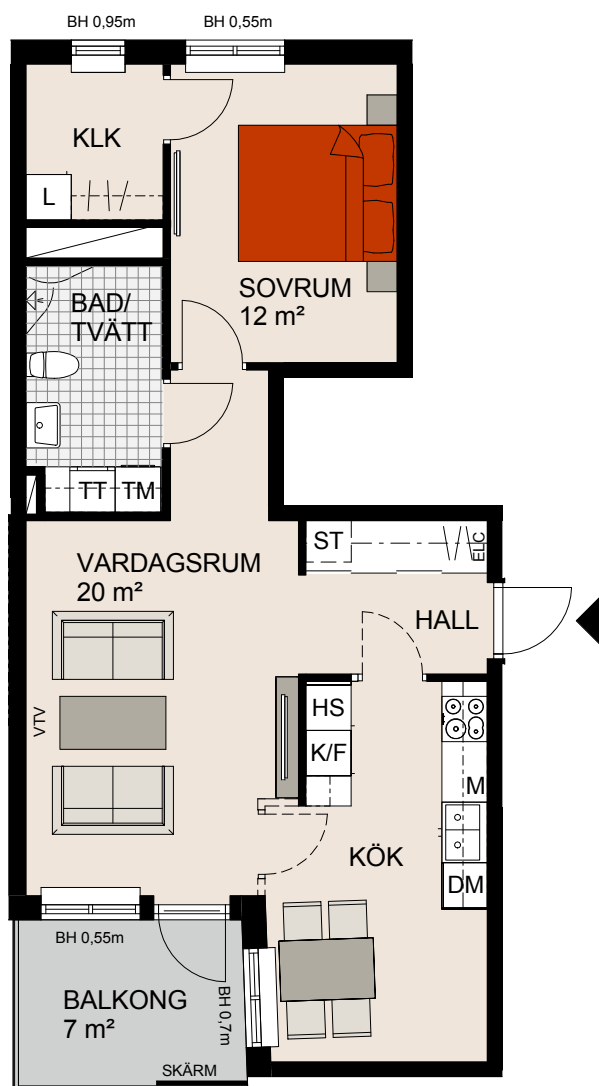

För symbolförklaring, se flik på sista uppslaget

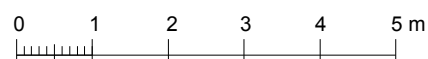

skala 1:100

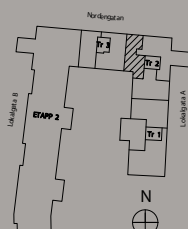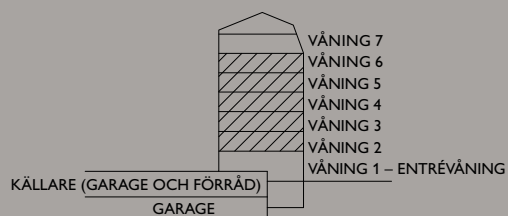

LGH NR:

21102, 21202, 21302,
21402, 21502