
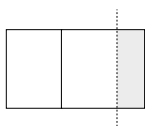



4

rum & kök, 99m²



Fyrarummare med ostört läge på gavel högst upp i huset. Rymligt Master bedroom om 17 kvm. Två badrum, varav ett med tvättmöjligheter. Balkong i söderläge som nås från det lättmöblerade vardagsrummet. Ljusinsläpp från tre håll. Genomgående, stilsäker interiör som gör att du själv lätt kan sätta din prägel på bostaden.

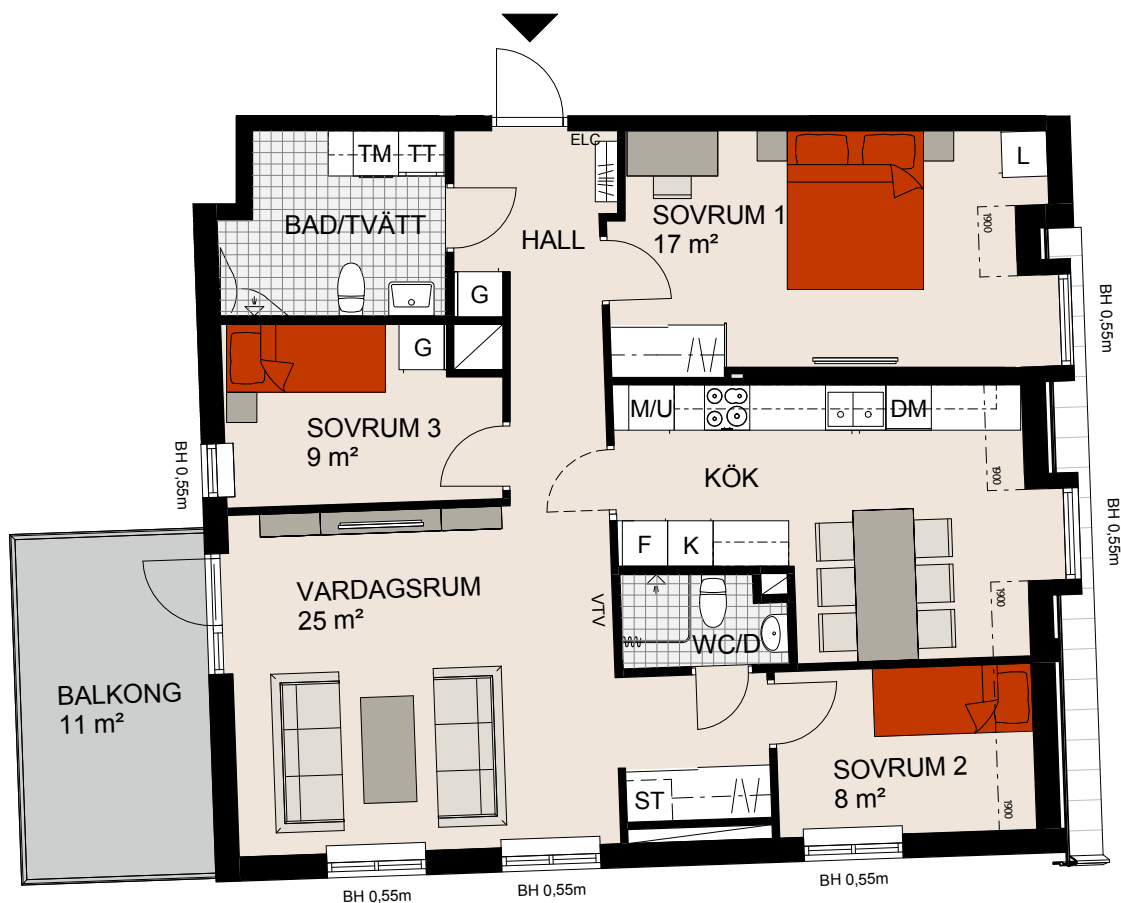

För symbolförklaring, se flik på sista uppslaget

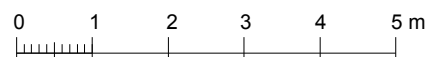

skala 1:100

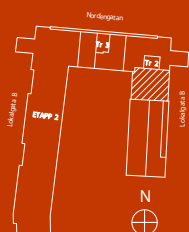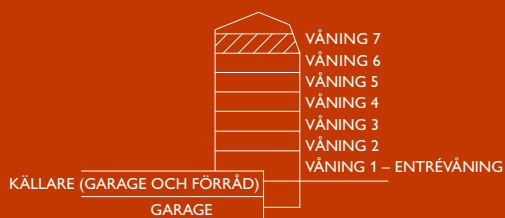

LGH NR:

21601