
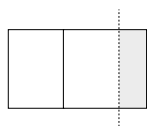



1

rum & kök, 40 m²



Marketta med allt du kan önska! 40 välplanerade kvadrat med sovalkov, två garderobsväggar och uteplats mot innergård. Hög standard på maskinell utrustning och interiör samt genomgående vitmålade väggar och mattlackad ekparkett.

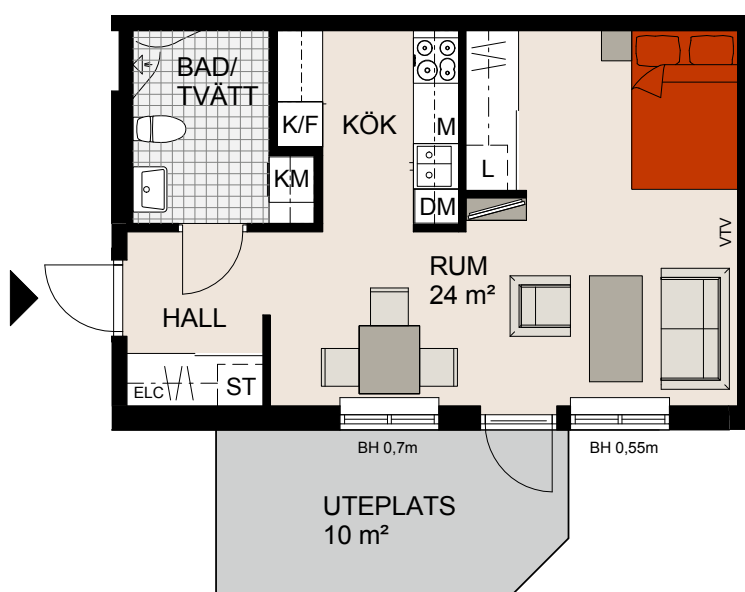

För symbolförklaring, se flik på sista uppslaget

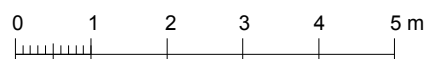

skala 1:100

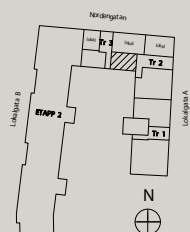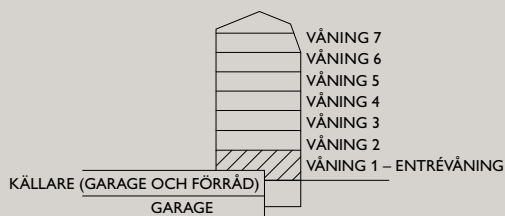

LGH NR:

31001