
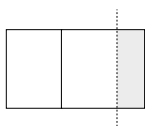



1

rum & kök, 34 m²



Marketta med allt du kan önska! 34 yteffektiva kvadrat med sovalkov, två garderobsväggar och uteplats mot innergård. Genomgående vitmålade väggar och mattlackad ekparkett. Den höga standarden och stilsäkra interiören gör att du lätt kan sätta din personliga prägel på bostaden.

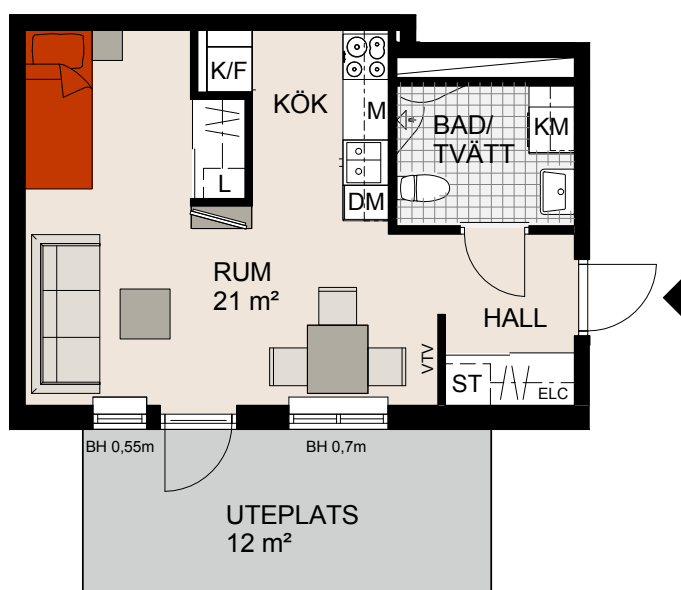

För symbolförklaring, se flik på sista uppslaget

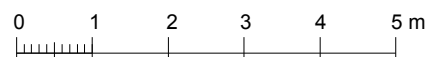

skala 1:100

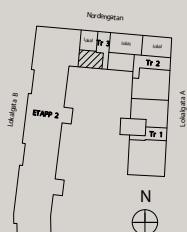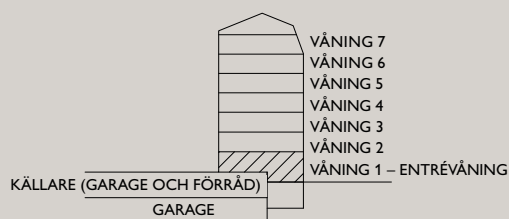

LGH NR:

31002