
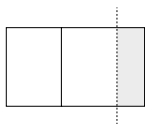



2

rum & kök, 70 m²



2:a med generösa ytor belägen högst upp i huset. Flexibel planlösning där du själv kan bestämma om du önskar öppen planlösningen mellan vardagsrum och kök eller enskilt kök. Stilsäker interiör och hög standard i utrustning och materialval.

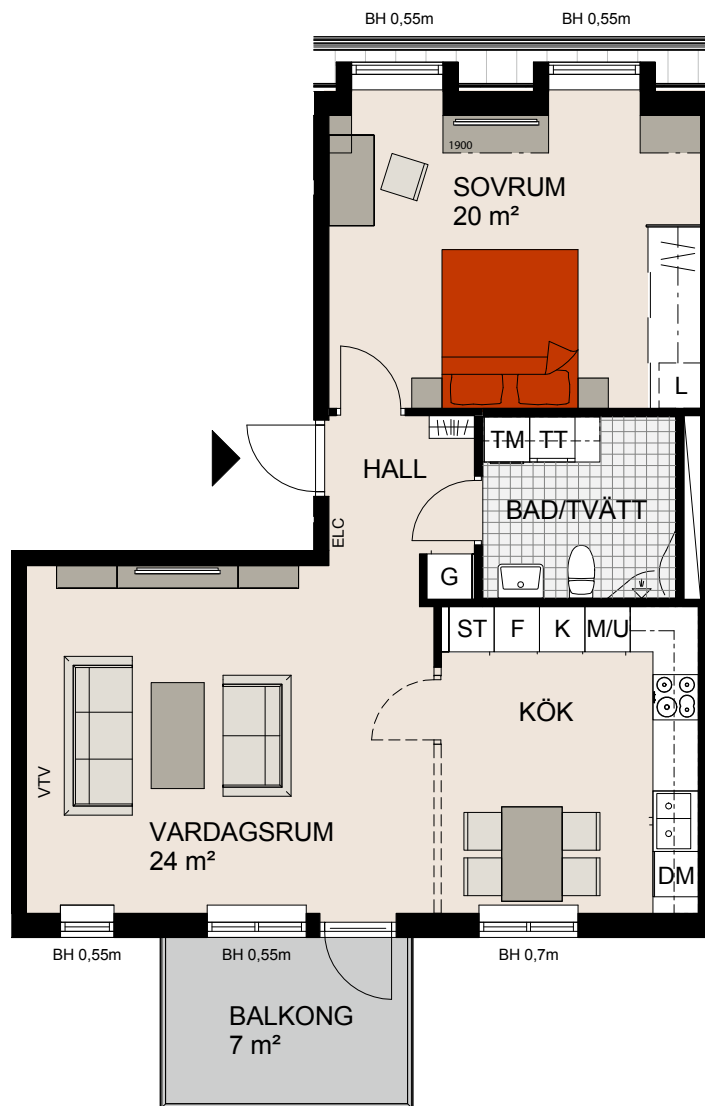

För symbolförklaring, se flik på sista uppslaget

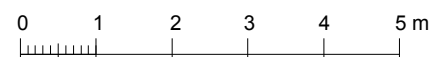

skala 1:100

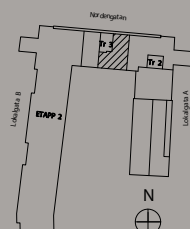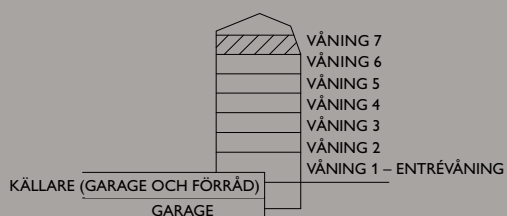

LGH NR:

31601