
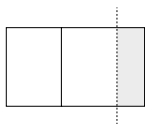



2

rum & kök, 53 m²



Yteffektiv 2:a med öppen planlösning mellan kök och vardagsrum som inbjuder till umgänge. Balkong i söderläge mot innergård. Bostaden är belägen högst upp i huset och i sovrummet finner du takkupa med djup fönsternisch.

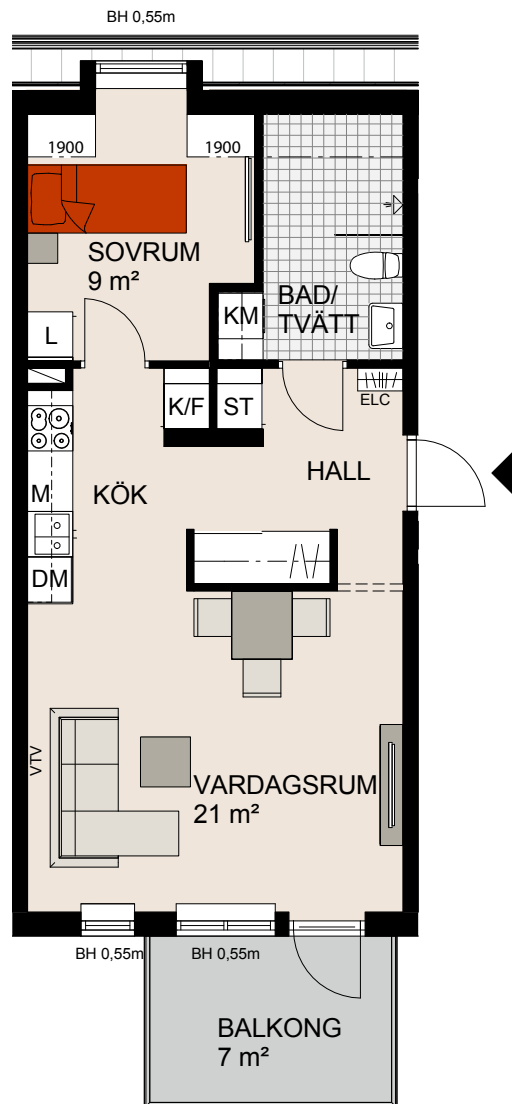

För symbolförklaring, se flik på sista uppslaget

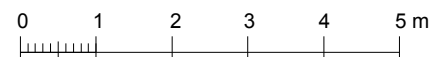

skala 1:100

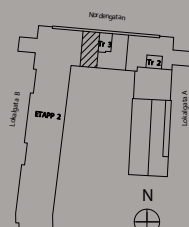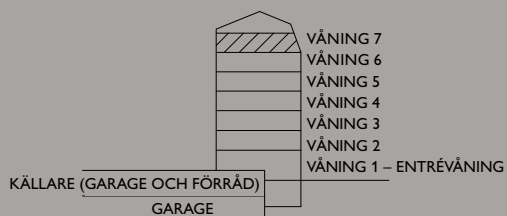

LGH NR:

31602