




4

rum & kök, 110 kvm

- Stor gavellägenhet med fönster i alla väderstreck
- Dubbla takterrasser om totalt 64 kvm
- Öppet samband mellan kök och vardagsrum
- Goda förvaringsmöjligheter i klädkammare och trippla skjutdörrsgarderober
- Separat gästtoalett med dusch

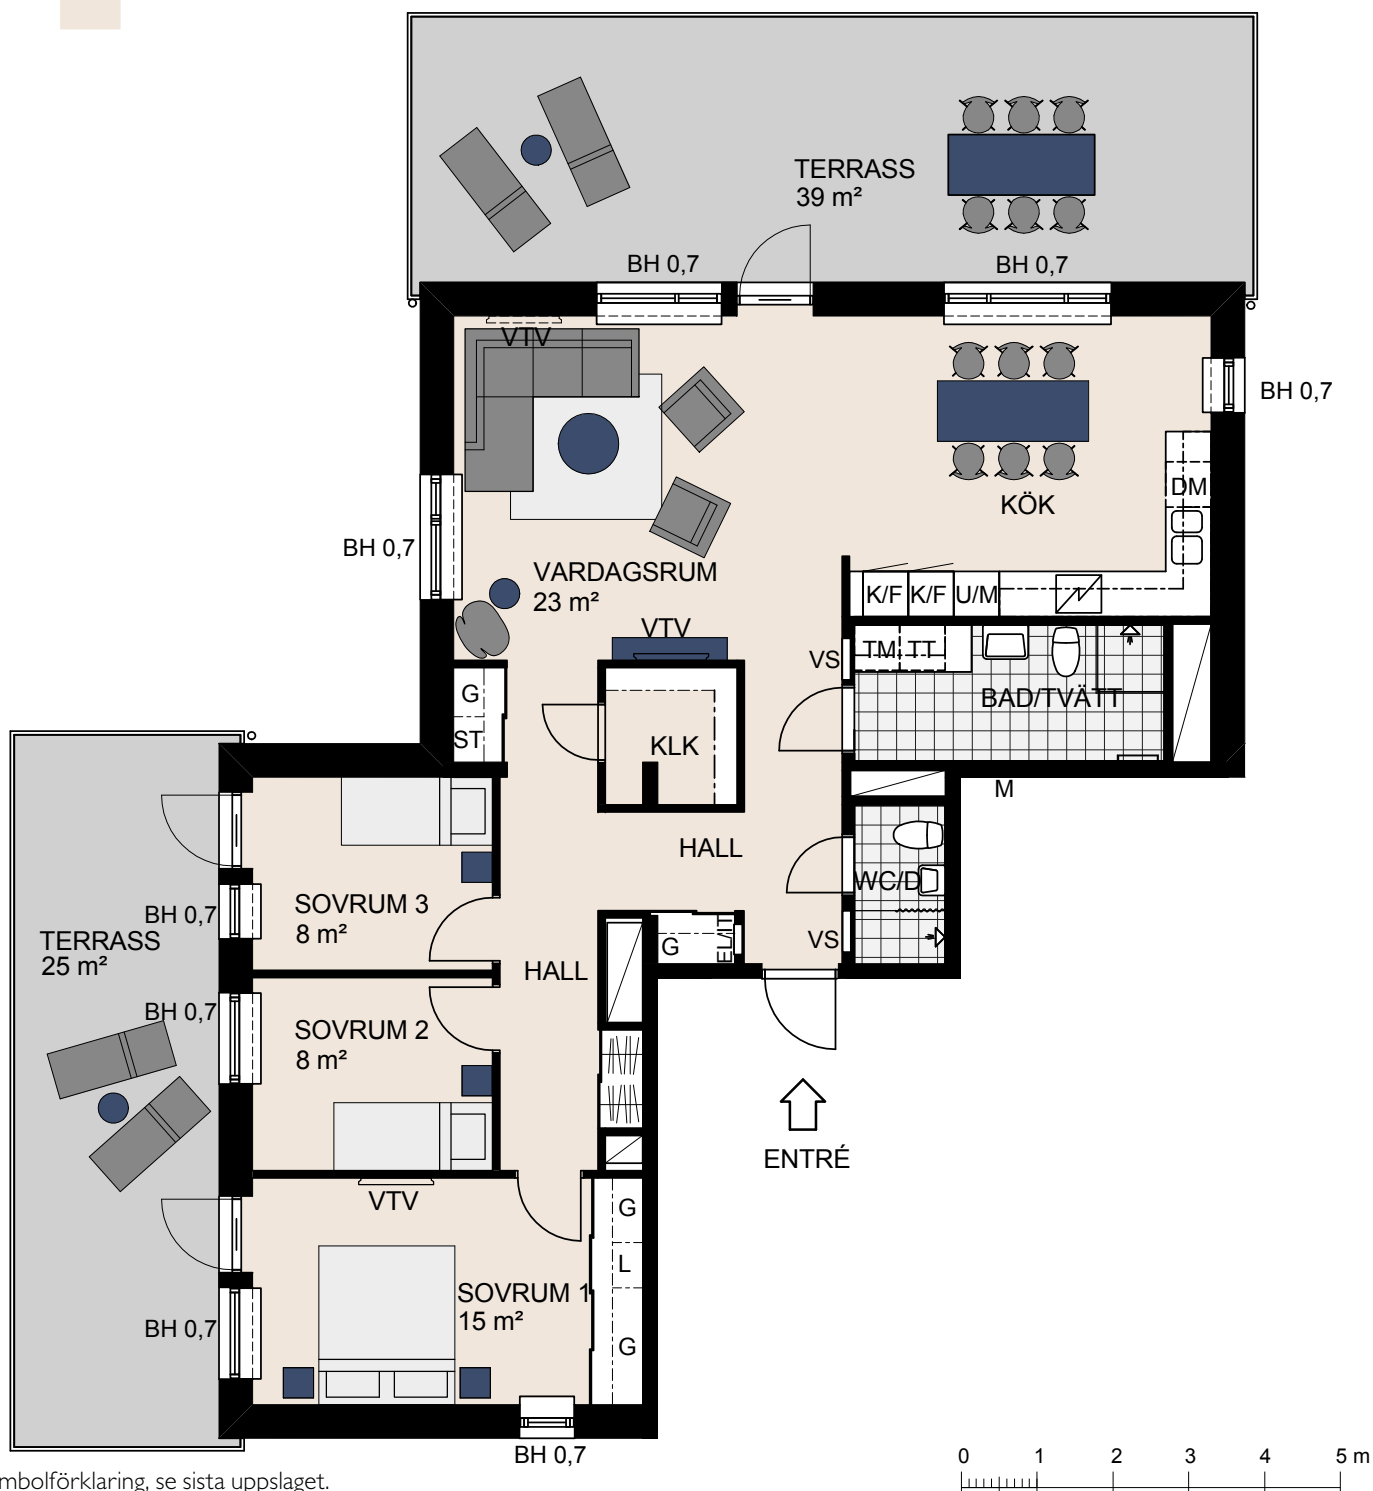

För symbolförklaring, se sista uppslaget.

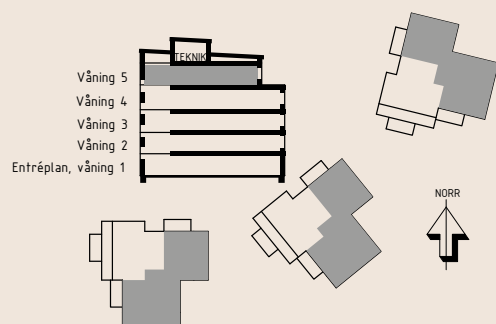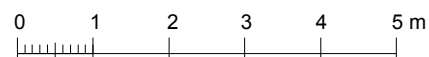

TRIBUNEN
LGH NR:

51401, 71401, 91401