
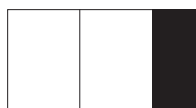


3 rum och kök, 75 kvm


- Gavellägenhet med ljusinsläpp från två håll
- Uteplats i sydvästligt läge
- Öppen planlösning mellan kök och vardagsrum
- Valbar planlösning med frånvalsvägg
- Sovrum med lugnt läge in mot gården

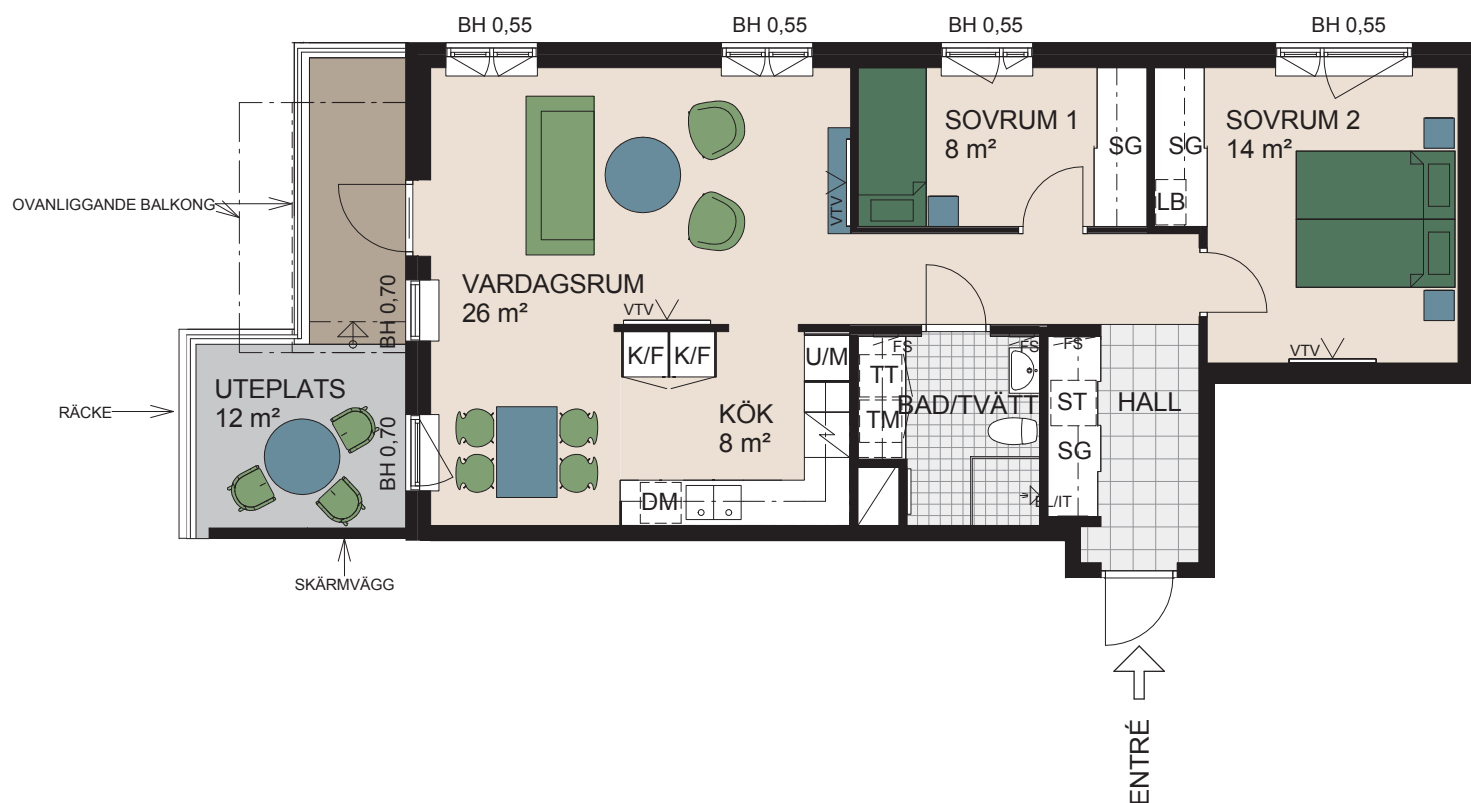

För symbolförklaring, se flik sista uppslaget



Seniorgården reserverar sig för ändringar och tryckfel. Fotografier och illustrationer är idébilder som kan avvika från verkligheten.

LGH NR 11003

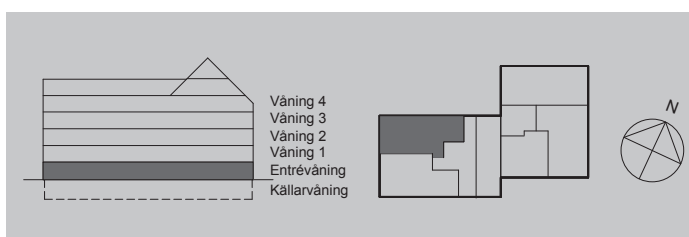


2 rum och kök, 75 kvm alternativ planlösning

- Gavellägenhet med ljusinsläpp från två håll
- Uteplats i sydvästligt läge
- Öppen planlösning mellan kök och vardagsrum
- Valbar planlösning med frånvalsvägg
- Sovrum med lugnt läge in mot gården

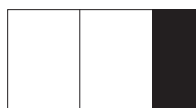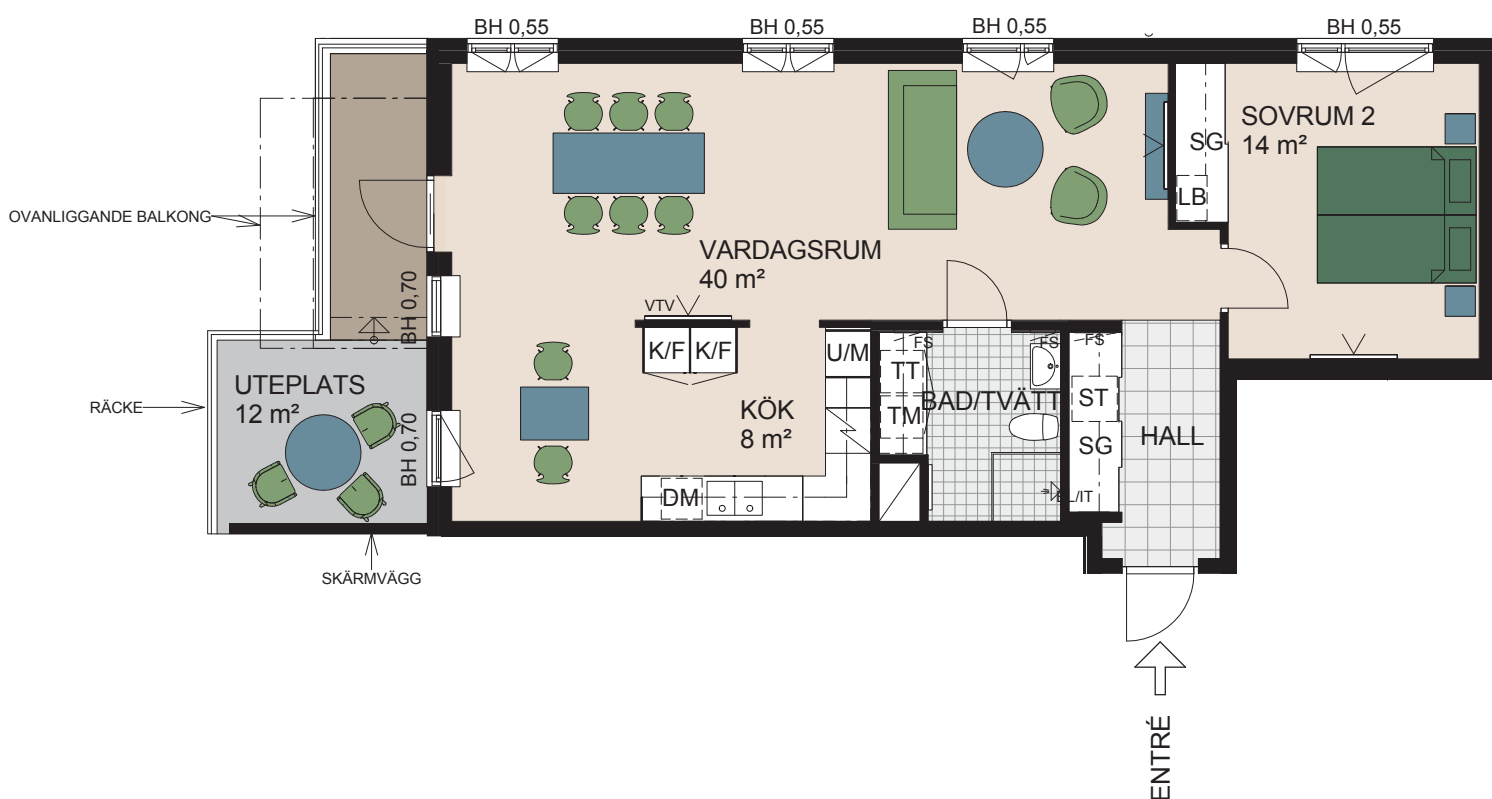

För symbolförklaring, se flik sista uppslaget

Seniorgården reserverar sig för ändringar och tryckfel. Fotografier och illustrationer är idébilder som kan avvika från verkligheten.

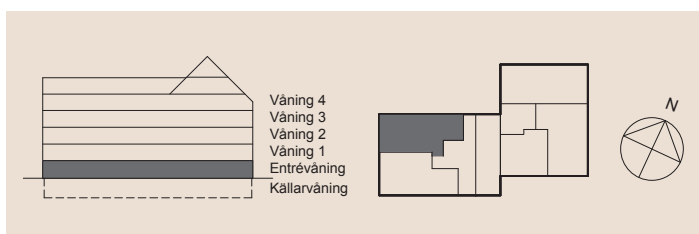

LGH NR 11003