


BOFAKTA - LGH 18B-1001

2 ROK 54 m²

Brf. Hyttbäcken - Våning 2

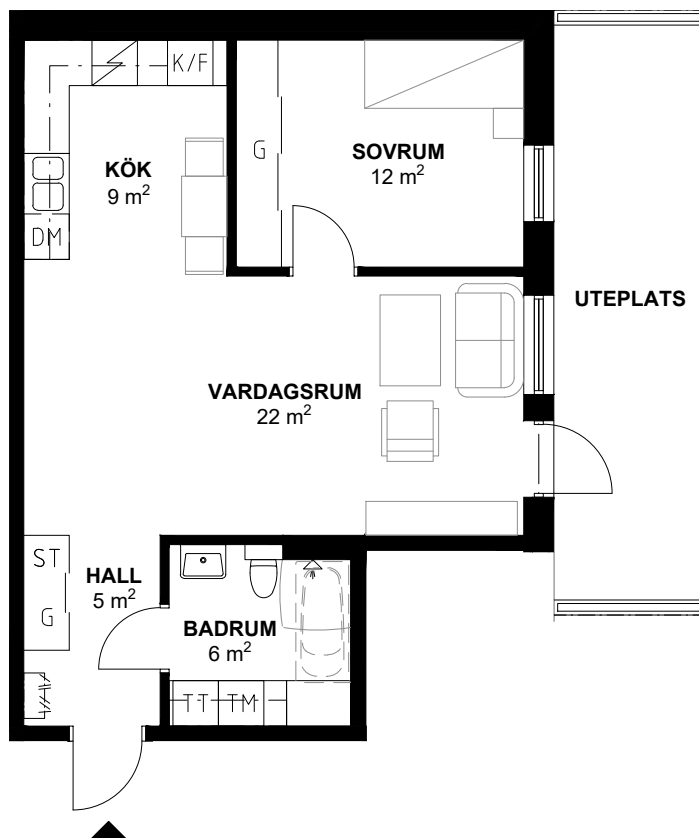

Förklaringar

HATTHYLLA

SPISHÄLL (AVSER ÄVEN UGN OM HÖGSKÅP SAKNAS)

KYL/FRYS

KYL

FRYS

DISKMASKIN

HÖGSKÅP MED UGN OCH MICRO

TVÄTTMASKIN

TORKTUMLARE



STÄDSKÅP

GARDEROB MED SLAGDÖRR
RESP. SKJUTDÖRR


PLATS FÖR BADKAR

DATUM
2017-11-03

SKALA
1:100 A4

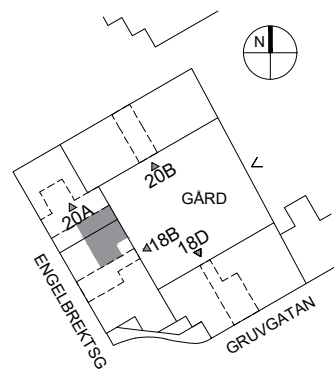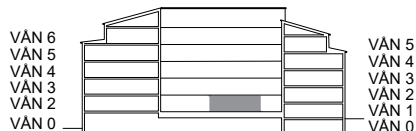

Ytangivelser är ungefärliga och inkl. innerväggar.
Med reservation för eventuella ändringar.

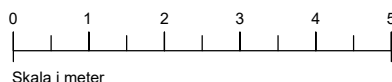

MONDO
ARKITEKTER