

# LILLSKÄR


Byt till denna

Brf. Hyttbäcken

BOFAKTA - LGH 18B-1401

3 ROK 69 m<sup>2</sup>

Brf. Hyttbäcken - Våning 6

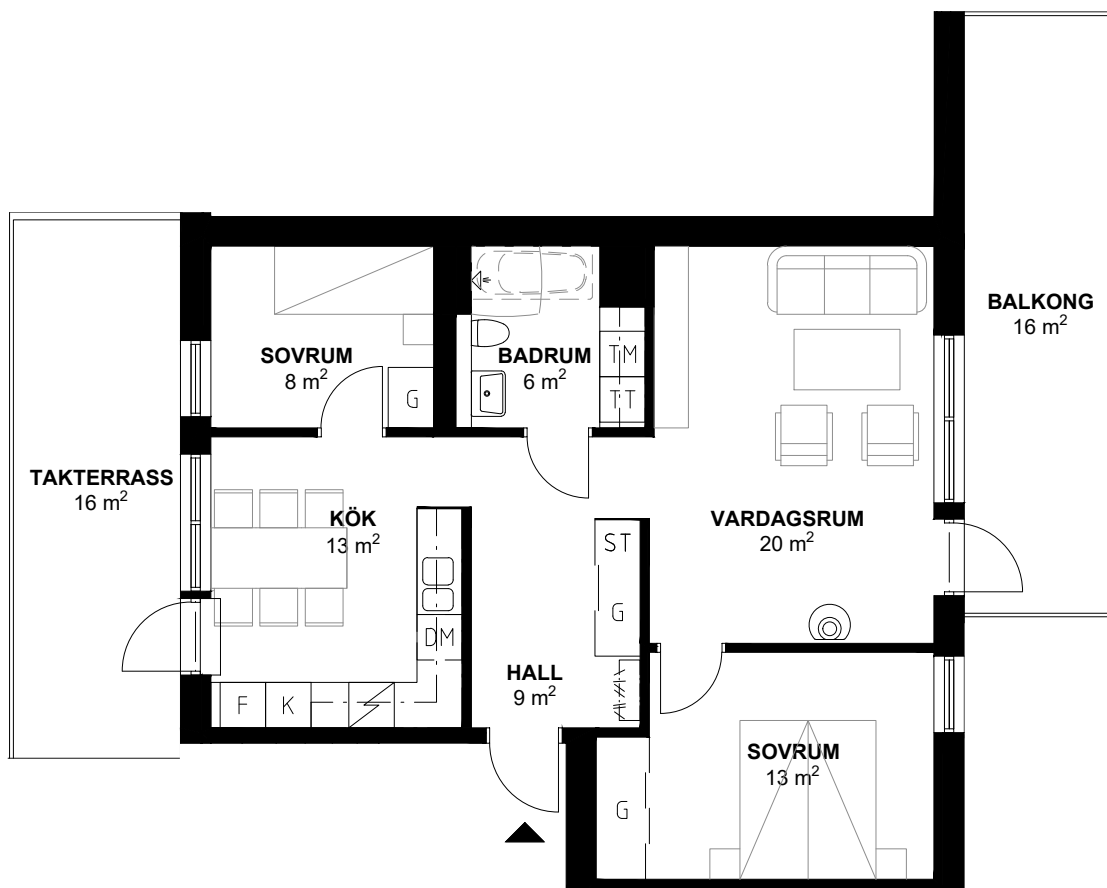

## Förklaringar

HATTHYLLA

SPISHÄLL (AVSER ÄVEN UGN OM HÖGSKÅP SAKNAS)

K/F KYL/FRYS

K KYL

F FRYS

DM DISKMASKIN

U HÖGSKÅP MED UGN OCH MICRO

TM TVÄTTMASKIN

TT TORKTUMLARE

ST STÄDSKÅP

G GARDEROB MED SLAGDÖRR RESP. SKJUTDÖRR

PLATS FÖR BADKAR



BRASKAMIN

DATUM


2017-12-21

SKALA

1:100 A4

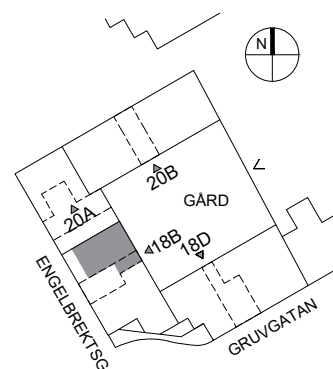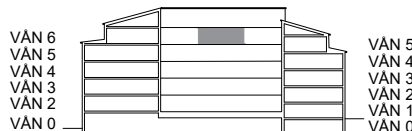

Ytangivelser är ungefärliga och inkl. innerväggar.  
Med reservation för eventuella ändringar.

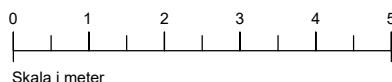

**MONDO**  
ARKITEKTER