


BOFAKTA - LGH 18B-1102

4 ROK 113 m²

Brf. Hyttbäcken - Våning 3


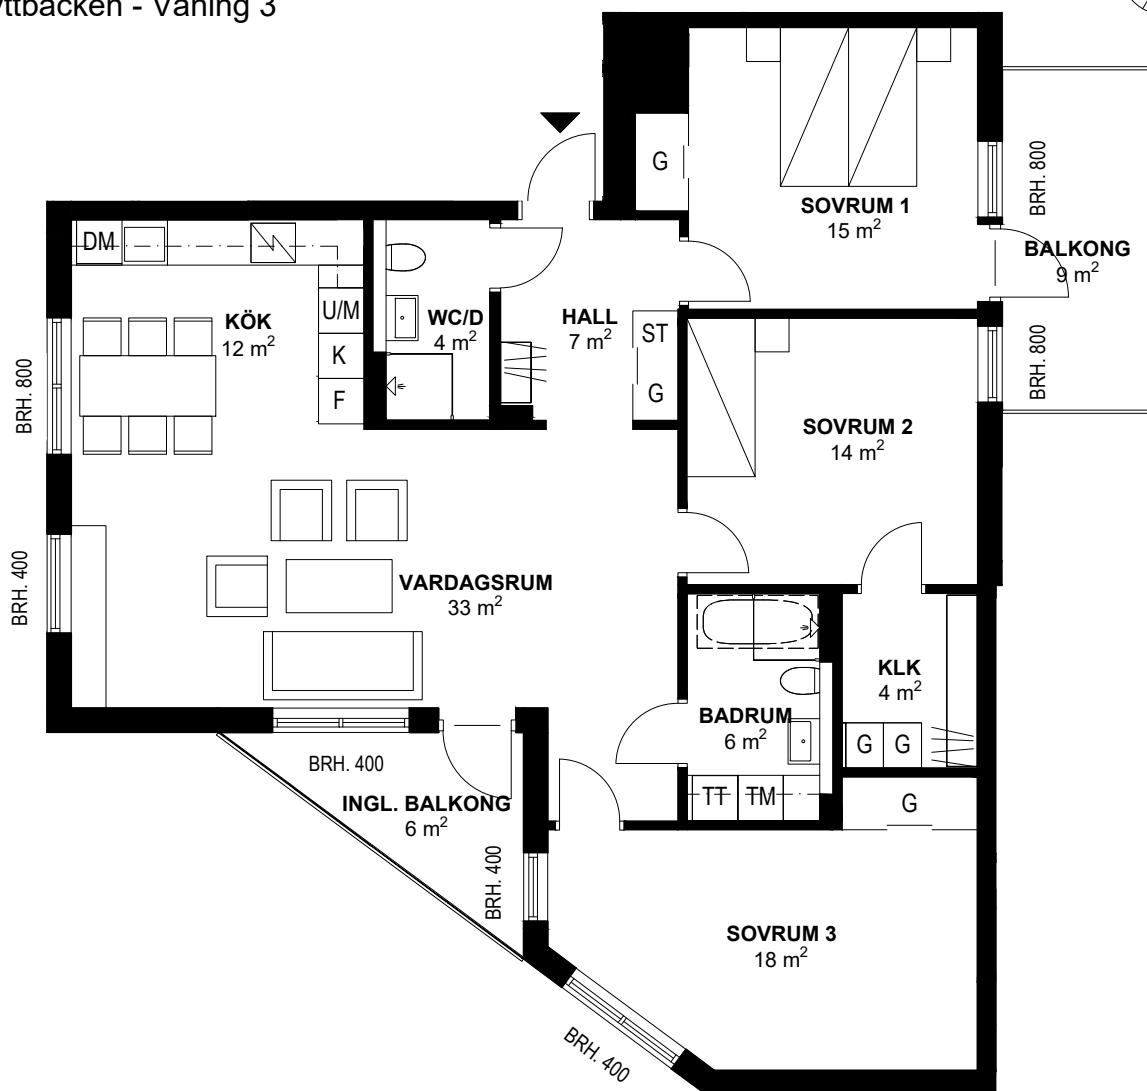


Förklaringar


	HATTHYLLA		HÖGSKÅP MED UGN OCH MICRO
	SPISHÄLL (AVSER ÄVEN UGN OM HÖGSKÅP SAKNAS)		TVÄTTMASKIN
	KYL/FRYS		TORKTUMLARE
	KYL		STÄDSKÅP
	FRYS		GARDEROB MED SLAGDÖRR
	DISKMASKIN		RESP. SKJUTDÖRR
			PLATS FÖR BADKAR

DATUM
2019-03-20

SKALA
1:100 A4

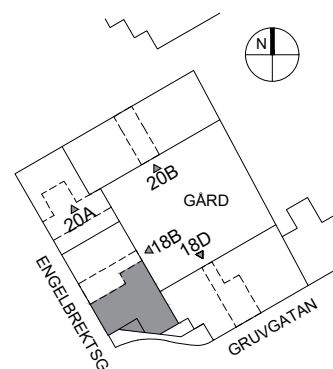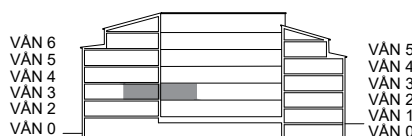

Ytangivelser är ungefärliga och inkl. innerväggar.
Med reservation för eventuella ändringar.

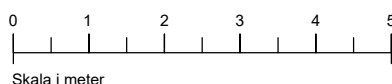

MONDO
ARKITEKTER