


BOFAKTA - LGH 18D-1001

1 ROK 34 m²

Brf. Hyttbäcken - Våning 2

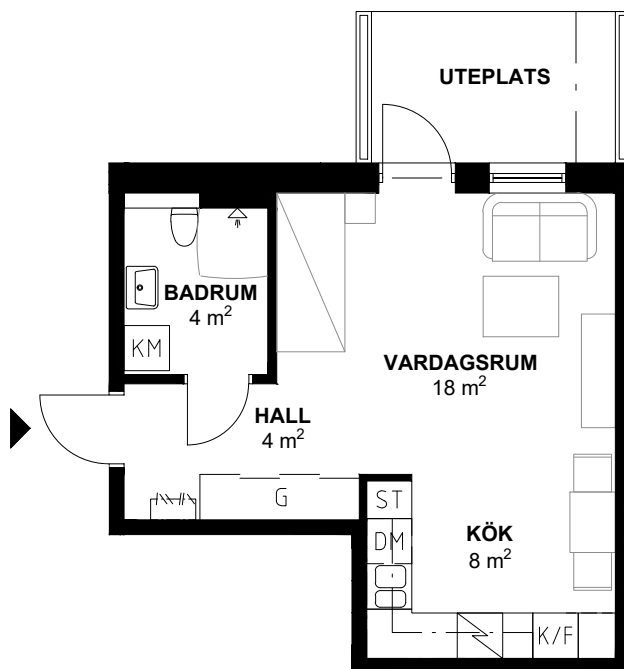

Förklaringar

HATTHYLLA

SPISHÄLL (AVSER ÄVEN UGN OM HÖGSKÅP SAKNAS)

KYL/FRYS

KYL

FRYS

DISKMASKIN

HÖGSKÅP MED UGN OCH MICRO

TVÄTTMASKIN

TORKTUMLARE


STÄDSKÅP

GARDEROB MED SLAGDÖRR
RESP. SKJUTDÖRR



PLATS FÖR BADKAR

DATUM
2017-11-03

SKALA
1:100 A4

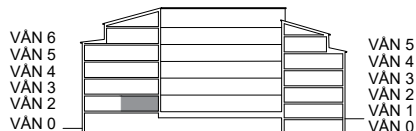

Ytangivelser är ungefärliga och inkl. innerväggar.
Med reservation för eventuella ändringar.

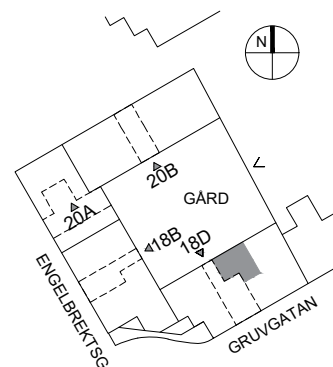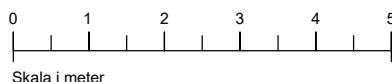

MONDO
ARKITEKTER