



BOFAKTA - LGH 18D-1003

3 ROK 90 m² (4 ROK vid tillval)

Brf. Hyttbäcken - Våning 2

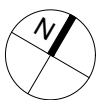

Tillval: Vagg,
Sovrum 9 m²
Vardagsrum 32 m²


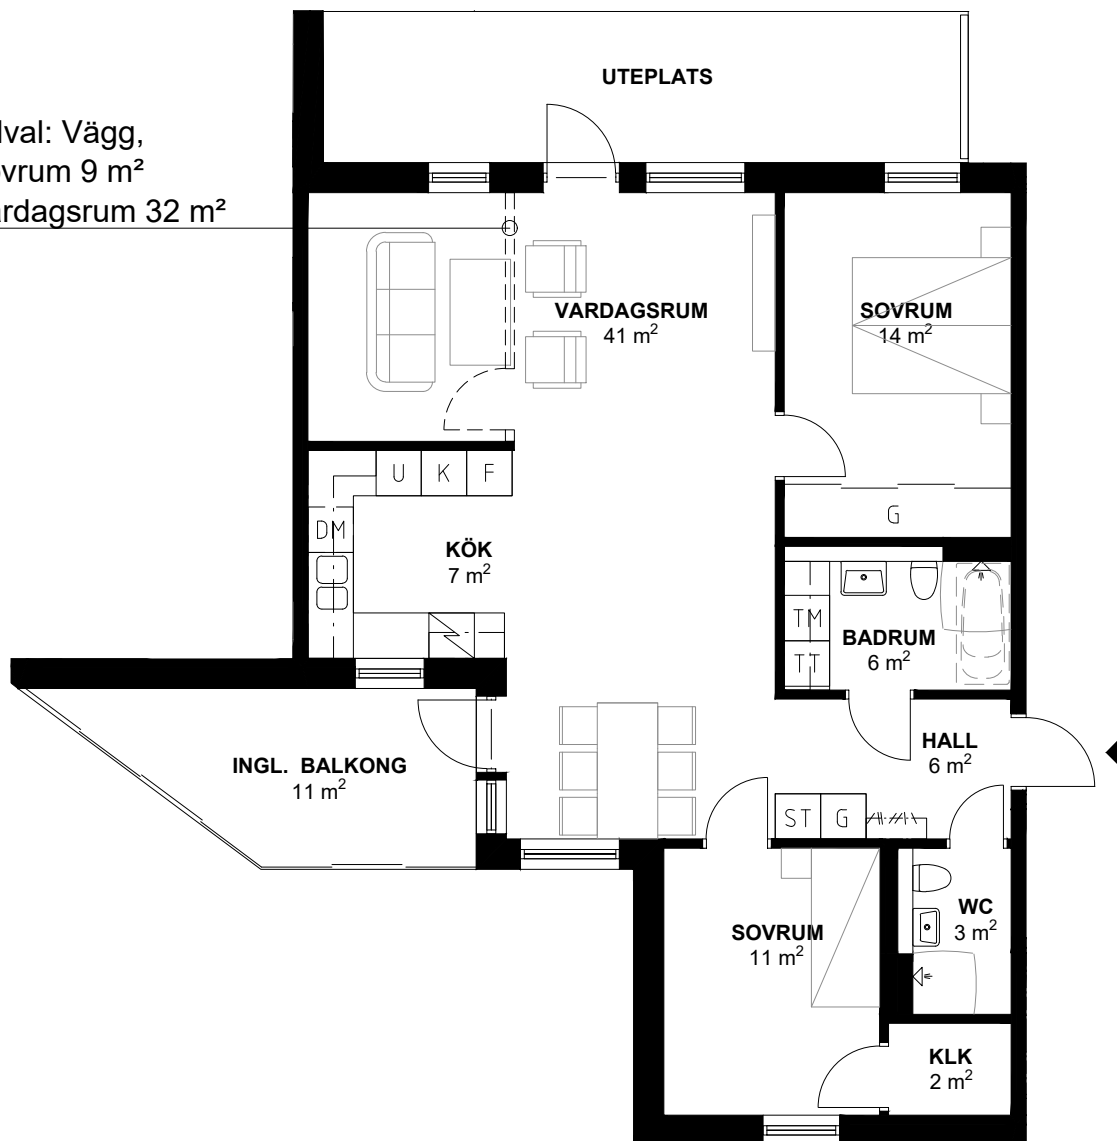


Förklaringar

	HATTHYLLA		HÖGSKÅP MED UGN OCH MICRO
	SPISHÄLL (AVSER ÄVEN UGN OM HÖGSKÅP SAKNAS)		TVÄTTMASKIN
	KYL/FRYS		TORKTUMLARE
	KYL		STÄDSKÅP
	FRYS		GARDEROB MED SLAGDÖRR RESP. SKJUTDÖRR
	DISKMASKIN		PLATS FÖR BADKAR

DATUM
2017-12-21

SKALA
1:100 A4

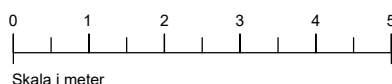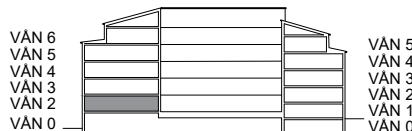

Ytangelser är ungefärliga och inkl. innerväggar.
Med reservation för eventuella ändringar.

