


BOFAKTA - LGH 18D-1202

2 ROK 52 m<sup>2</sup>

Brf. Hyttbäcken - Våning 4

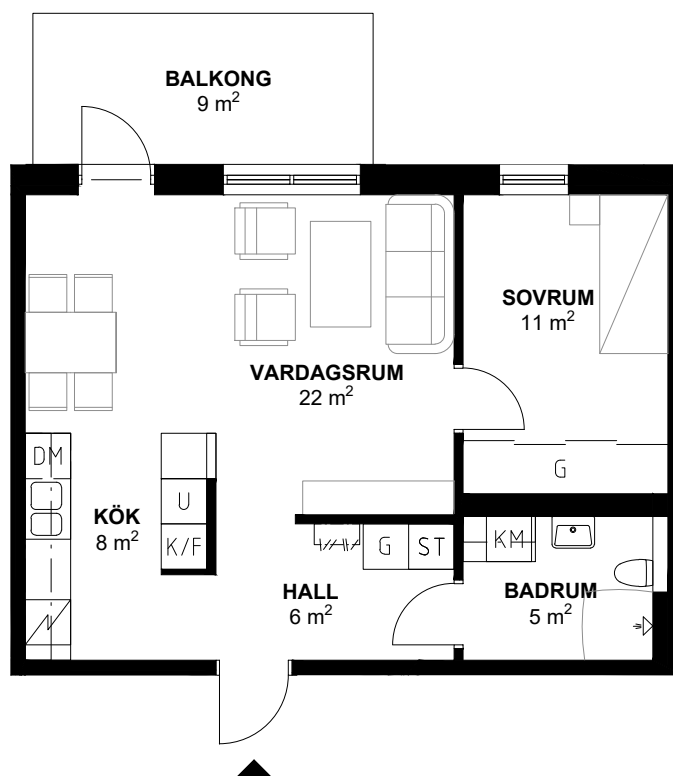

### Förklaringar

HATTHYLLA

SPISHÄLL (AVSER ÄVEN UGN OM HÖGSKÅP SAKNAS)

KYL/FRYS

KYL

FRYS

DISKMASKIN

HÖGSKÅP MED UGN OCH MICRO

TVÄTTMASKIN

TORKTUMLARE



STÄDSKÅP

GARDEROB MED SLAGDÖRR  
RESP. SKJUTDÖRR


PLATS FÖR BADKAR

DATUM  
2017-11-03

SKALA  
1:100 A4

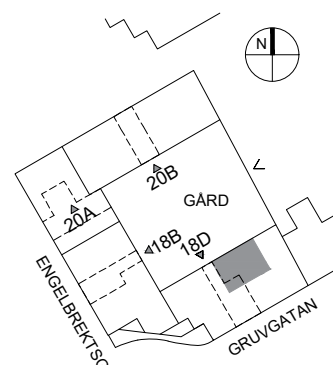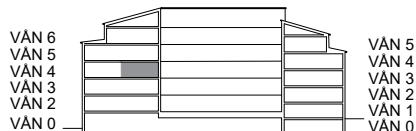

Ytangelser är ungefärliga och inkl. innerväggar.  
Med reservation för eventuella ändringar.

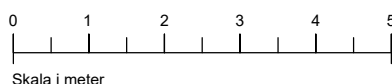

**MONDO**  
ARKITEKTER