


BOFAKTA - LGH 18D-1302

2 ROK 52 m²

Brf. Hyttbäcken - Våning 5

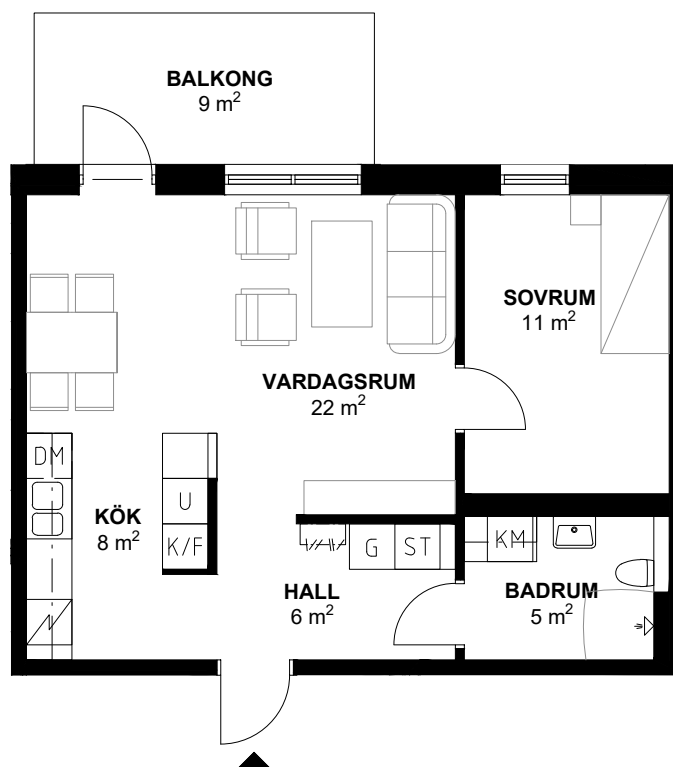

Förklaringar

HATTHYLLA

SPISHÄLL (AVSER ÄVEN UGN OM HÖGSKÅP SAKNAS)

KYL/FRYS

KYL

FRYS

DISKMASKIN

HÖGSKÅP MED UGN OCH MICRO

TVÄTTMASKIN

TORKTUMLARE



STÄDSKÅP

GARDEROB MED SLAGDÖRR RESP. SKJUTDÖRR


PLATS FÖR BADKAR

DATUM
2017-11-03

SKALA
1:100 A4

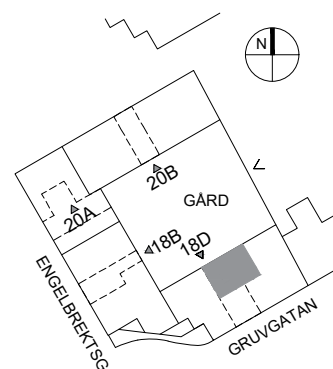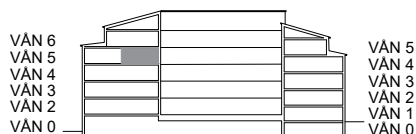

Ytangivelser är ungefärliga och inkl. innerväggar.
Med reservation för eventuella ändringar.

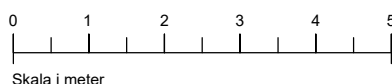

MONDO
ARKITEKTER