


BOFAKTA - LGH 20A-1303

3 ROK 84 m²

Brf. Hyttbäcken - Våning 5


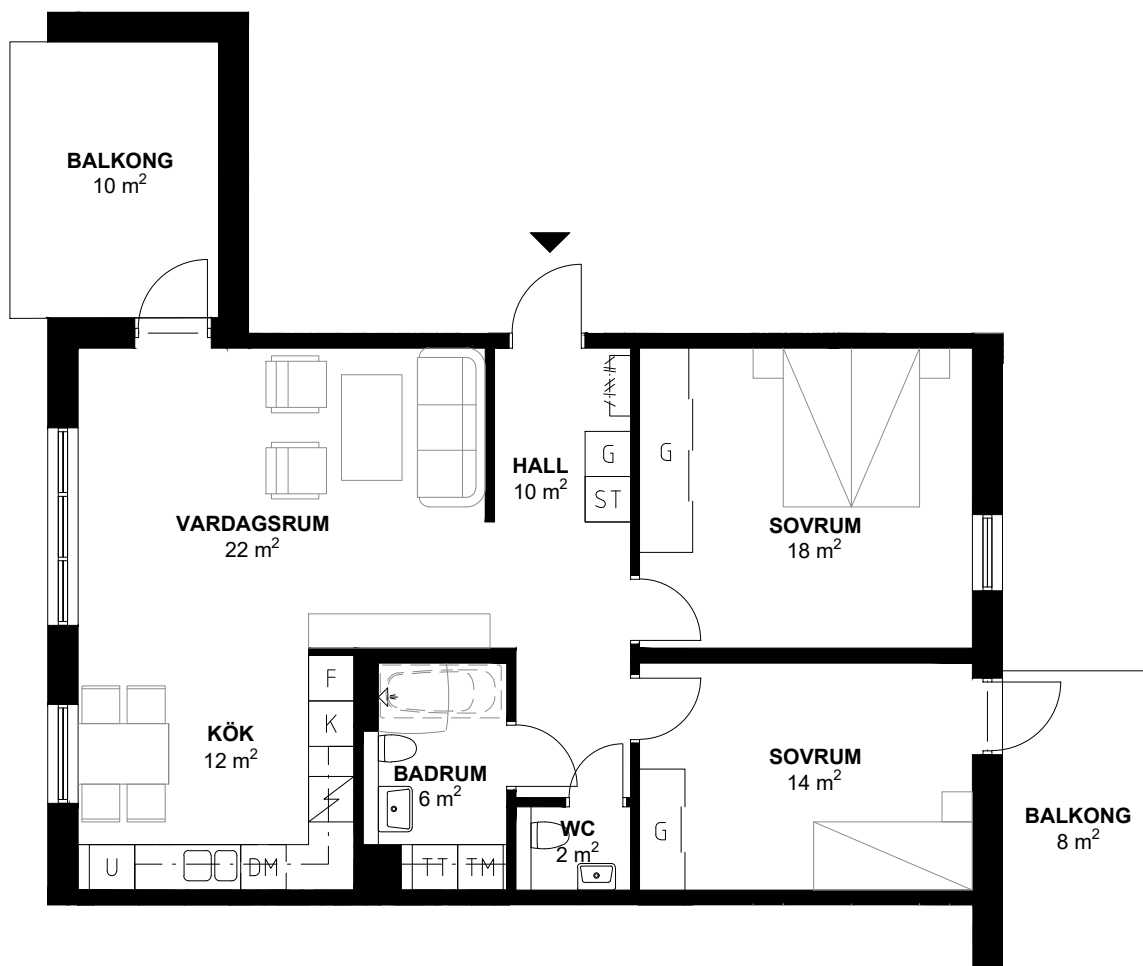


Förklaringar


	HATTHYLLA		HÖGSKÅP MED UGN OCH MICRO
	SPISHÄLL (AVSER ÄVEN UGN OM HÖGSKÅP SAKNAS)		TVÄTTMASKIN
	KYL/FRYS		TORKTUMLARE
	KYL		STÄDSKÅP
	FRYS		GARDEROB MED SLAGDÖRR
	DISKMASKIN		RESP. SKJUTDÖRR
			PLATS FÖR BADKAR

DATUM
2017-11-03

SKALA
1:100 A4

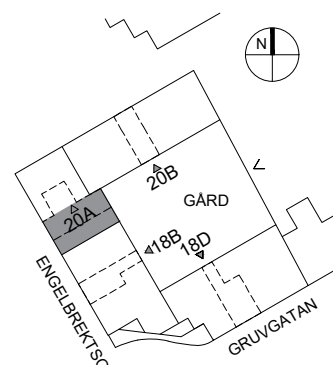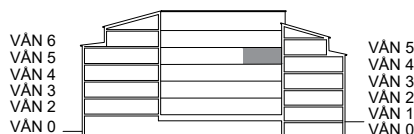

Ytangivelser är ungefärliga och inkl. innerväggar.
Med reservation för eventuella ändringar.

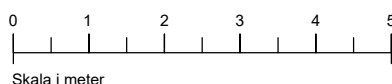

MONDO
ARKITEKTER