


BOFAKTA - LGH 20B-1102

2 ROK 46 m²

Brf. Hyttbäcken - Våning 3


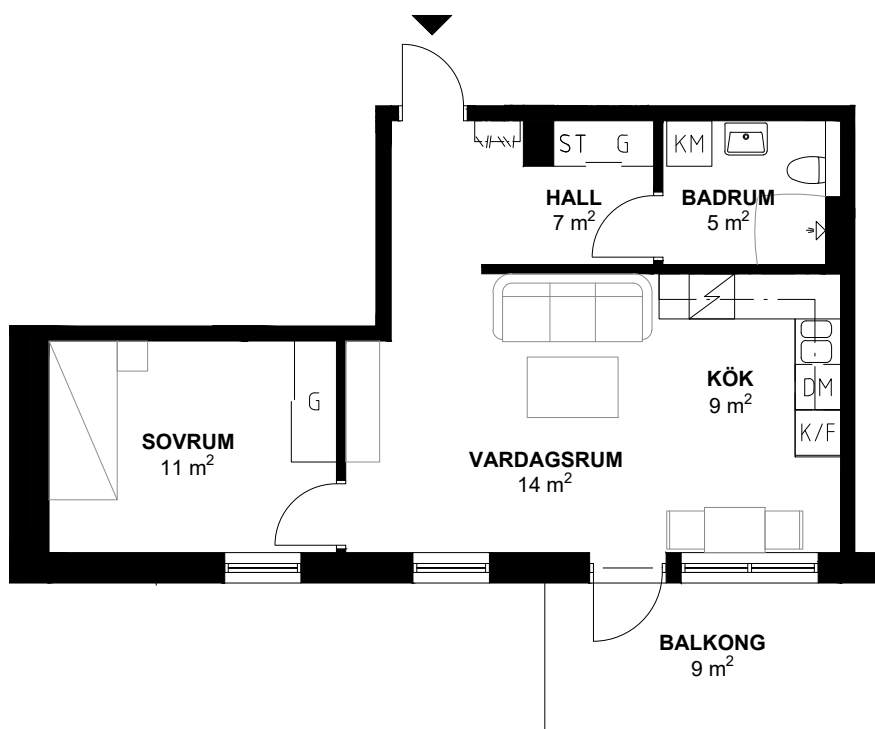


Förklaringar

	HATTHYLLA		HÖGSKÅP MED UGN OCH MICRO
	SPISHÄLL (AVSER ÄVEN UGN OM HÖGSKÅP SAKNAS)		TVÄTTMASKIN
	KYL/FRYS		TORKTUMLARE
	KYL		STÄDSKÅP
	FRYS		GARDEROB MED SLAGDÖRR RESP. SKJUTDÖRR
	DISKMASKIN		PLATS FÖR BADKAR

DATUM
2017-11-03

SKALA
1:100 A4

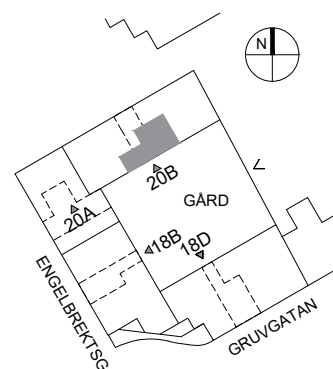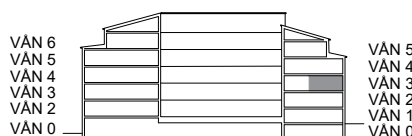

Ytangelser är ungefärliga och inkl. innerväggar.
Med reservation för eventuella ändringar.

