

LILLSKÄR

Byt till denna

Brf. Hyttbäcken


BOFAKTA - LGH 20B-1301

4 ROK 104 m²

Brf. Hyttbäcken - Våning 5



Tillval: Ingen vägg,
Vardagsrum 37 m²


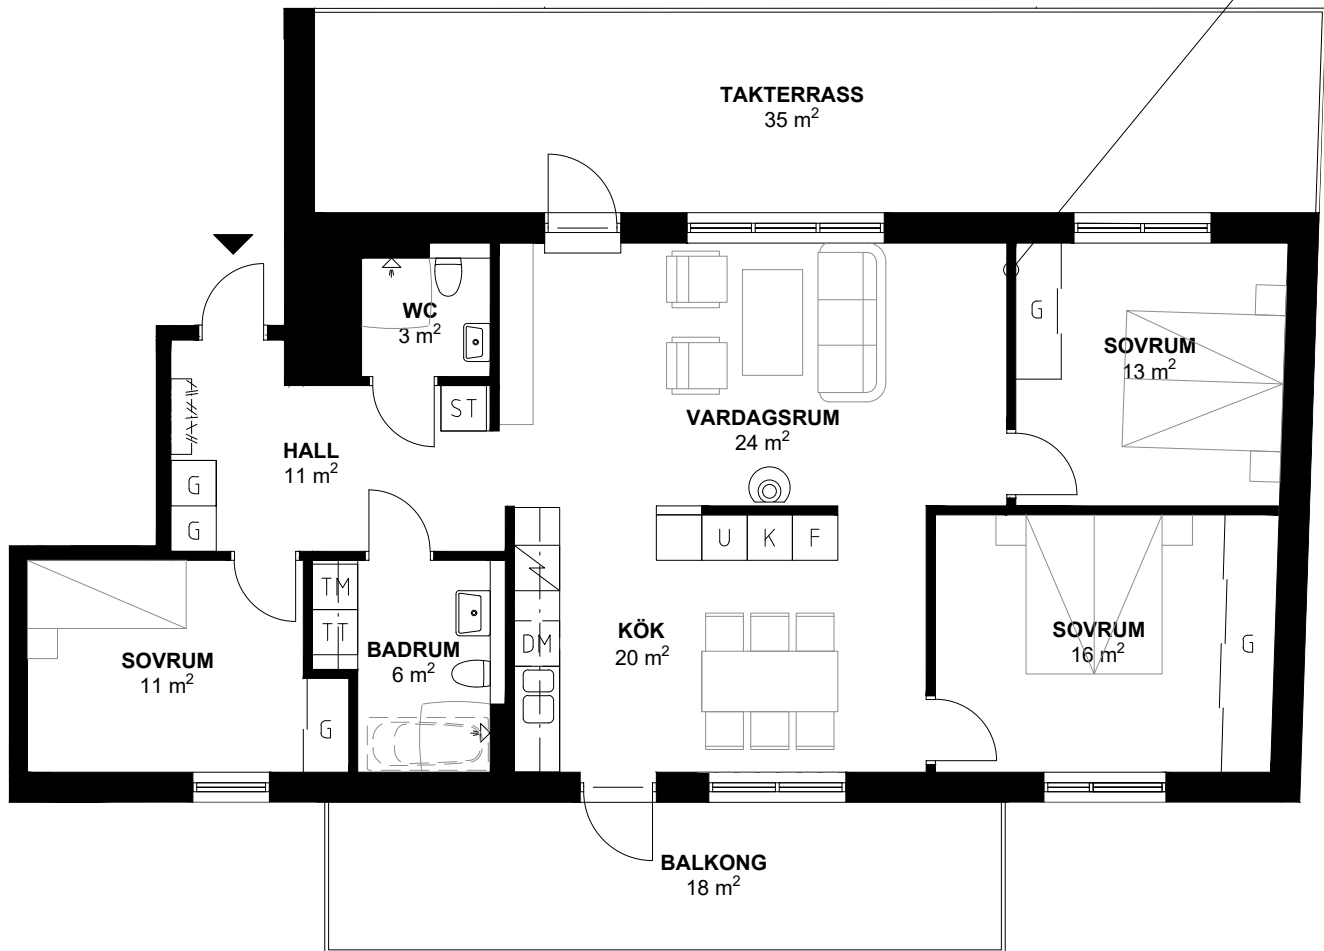


Förklaringar


	HATTHYLLA		HÖGSKÅP MED UGN OCH MICRO
	SPISHÄLL (AVSER ÄVEN UGN OM HÖGSKÅP SAKNAS)		TVÄTTMASKIN
	KYL/FRYS		TORKTUMLARE
	KYL		STÄDSKÅP
	FRYS		GARDEROB MED SLAGDÖRR RESP. SKJUTDÖRR
	DISKMASKIN		PLATS FÖR BADKAR
			BRASKAMIN

DATUM
2017-12-21

SKALA
1:100 A4

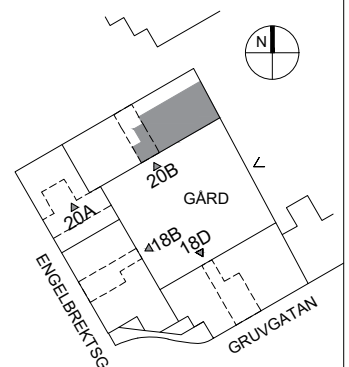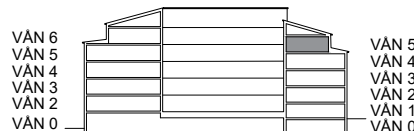

Ytangivelser är ungefärliga och inkl. innerväggar.
Med reservation för eventuella ändringar.

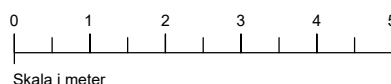

MONDO
ARKITEKTER