


BOFAKTA - LGH 20B-1101

4 ROK 101 m²

Brf. Hyttbäcken - Våning 3


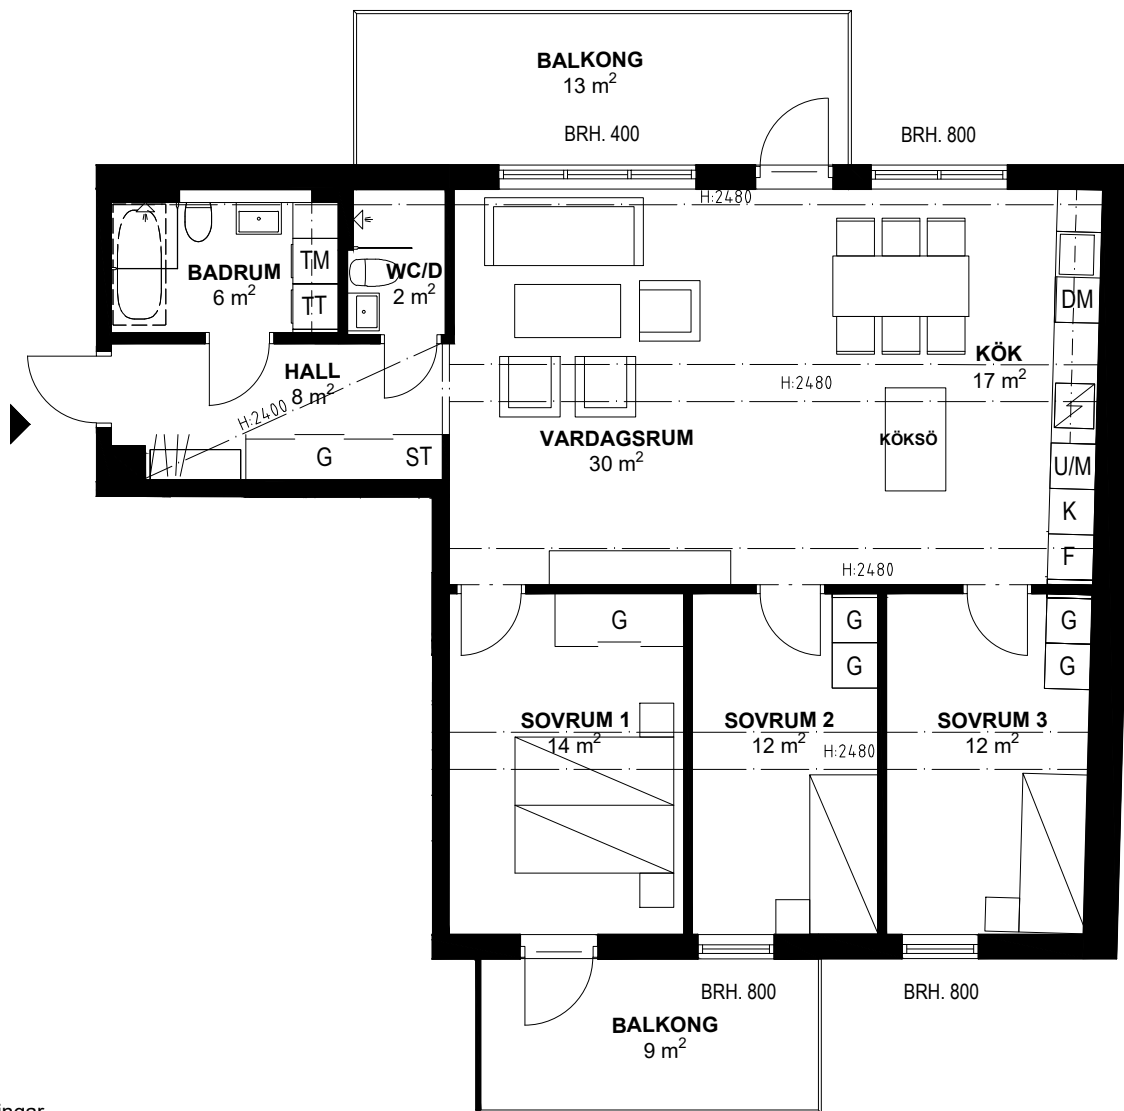


Förklaringar


	HATTHYLLA		HÖGSKÅP MED UGN OCH MICRO
	SPISHÄLL (AVSER ÄVEN UGN OM HÖGSKÅP SAKNAS)		TVÄTTMASKIN
	KYL/FRYS		TORKTUMLARE
	KYL		STÄDSKÅP
	FRYS		GARDEROB MED SLAGDÖRR RESP. SKJUTDÖRR
	DISKMASKIN		PLATS FÖR BADKAR
			TAKHÖJD (2600 mm OM INTE ANNAT ANGES)

DATUM
2019-03-20

SKALA
1:100 A4

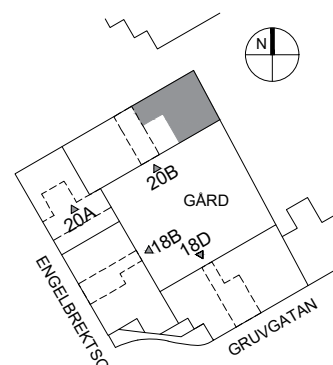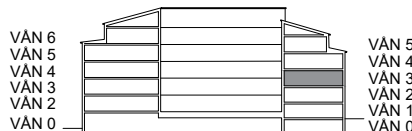

Ytangelser är ungefärliga och inkl. innerväggar.
Med reservation för eventuella ändringar.

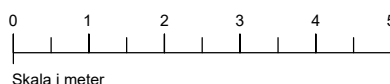

MONDO
ARKITEKTER