


BOFAKTA - LGH 20B-1201

4 ROK 101 m²

Brf. Hyttbäcken - Våning 4

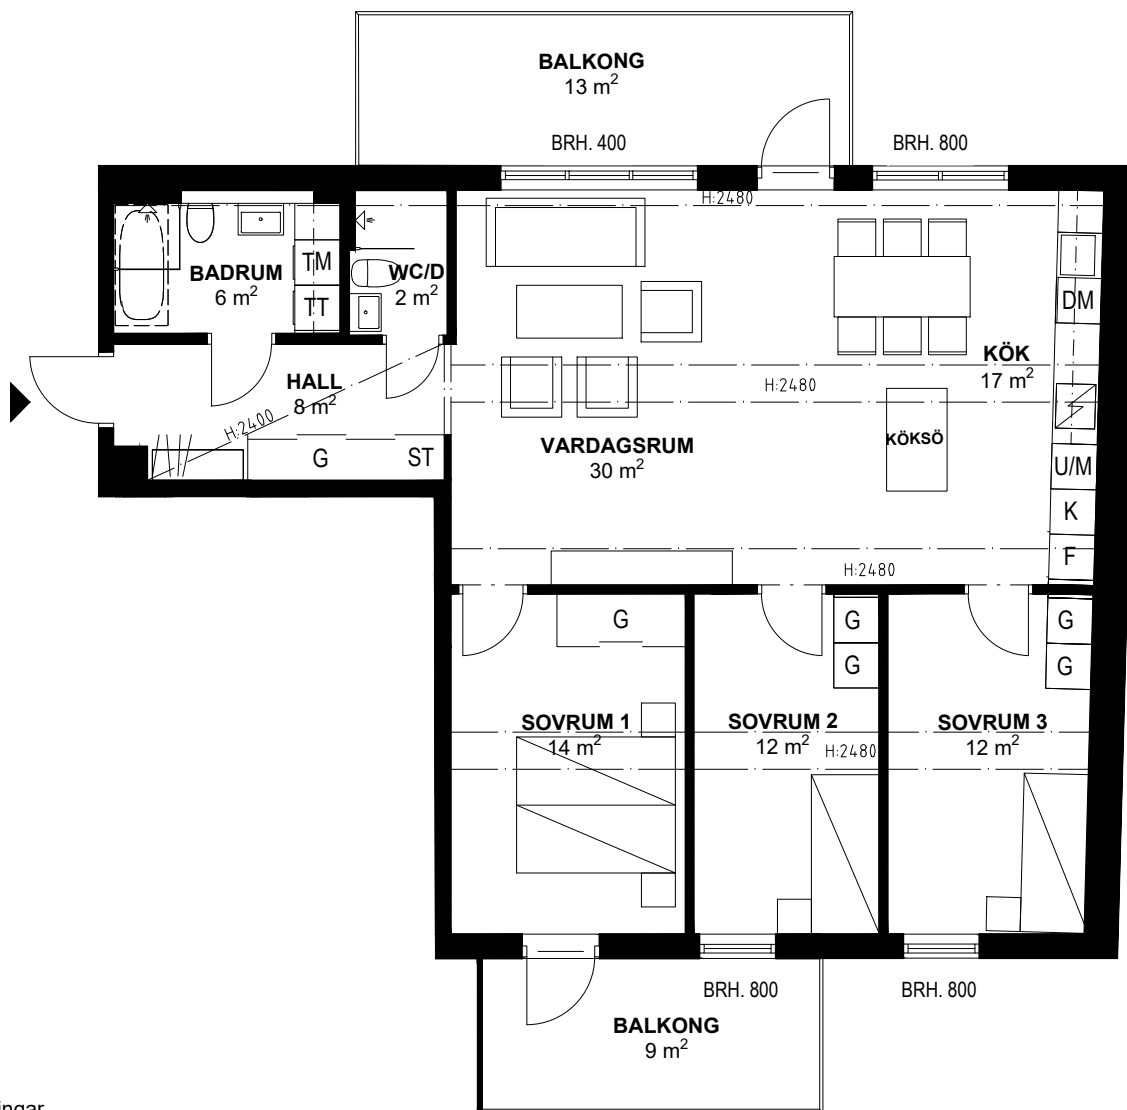

Förklaringar

HATTHYLLA

SPISHÄLL (AVSER ÄVEN UGN OM HÖGSKÅP SAKNAS)

K/F KYL/FRYS

K KYL

F FRYS

DM DISKMASKIN

U/M HÖGSKÅP MED UGN OCH MICRO

TM TVÄTTMASKIN

TT TORKTUMLARE

ST STÄDSKÅP



G GARDEROB MED SLAGDÖRR RESP. SKJUTDÖRR

PLATS FÖR BADKAR


H:2400 TAKHÖJD (2600 mm OM INTE ANNAT ANGES)

DATUM
2019-03-20

SKALA
1:100 A4

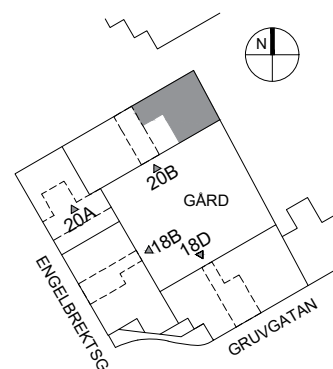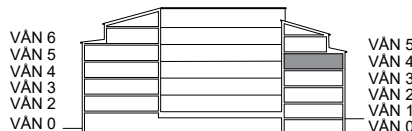

Ytangivelser är ungefärliga och inkl. innerväggar.
Med reservation för eventuella ändringar.

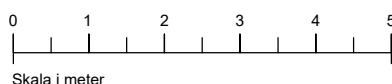

MONDO
ARKITEKTER