


BOFAKTA - LGH 20B-1203

3 ROK 98 m²

Brf. Hyttbäcken - Våning 4


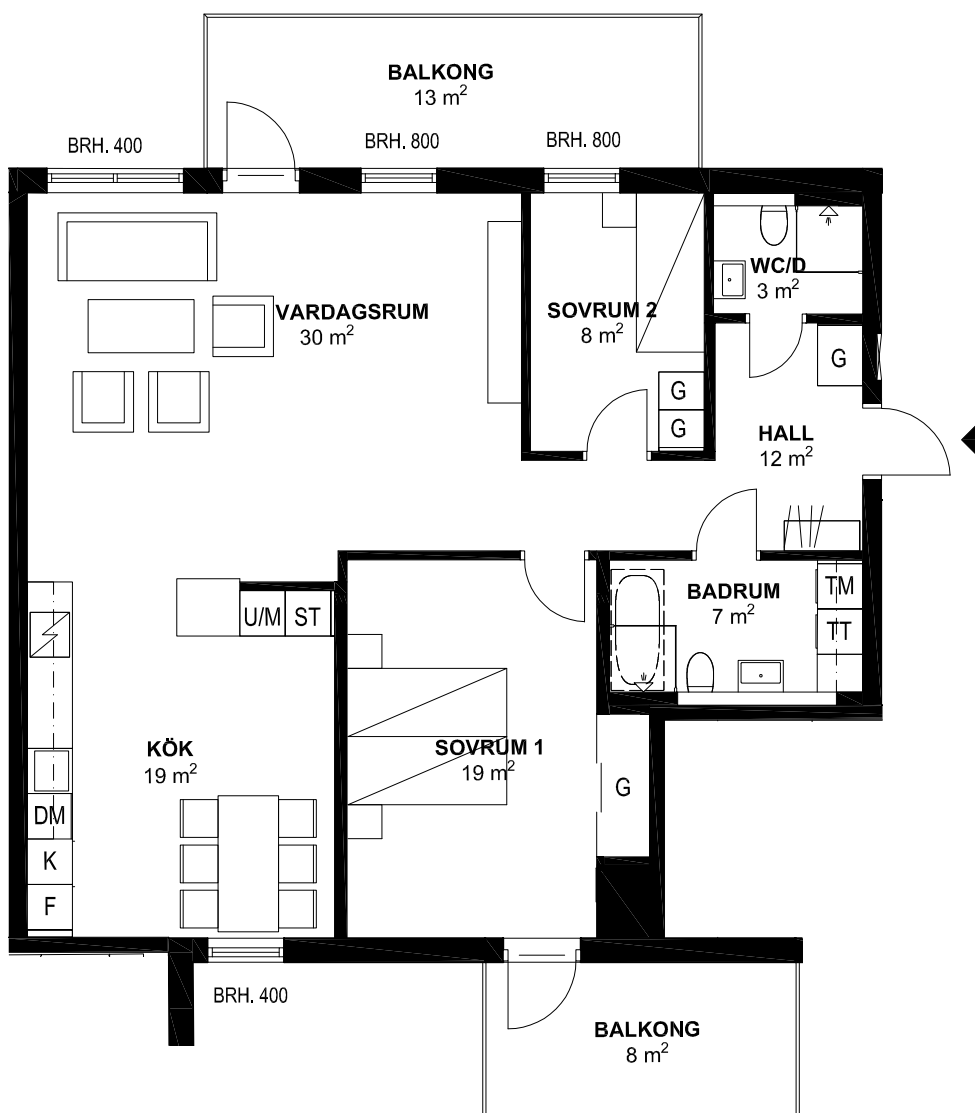


Förklaringar


	HATTHYLLA		HÖGSKÅP MED UGN OCH MICRO
	SPISHÄLL (AVSER ÄVEN UGN OM HÖGSKÅP SAKNAS)		TVÄTTMASKIN
	KYL/FRYS		TORKTUMLARE
	KYL		STÄDSKÅP
	FRYS		GARDEROB MED SLAGDÖRR RESP. SKJUTDÖRR
	DISKMASKIN		PLATS FÖR BADKAR

DATUM
2019-04-11

SKALA
1:100 A4

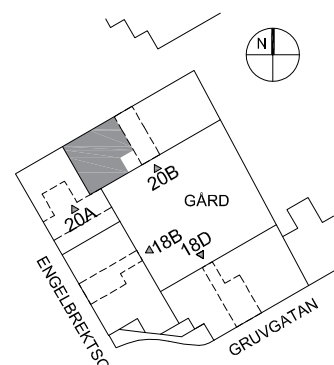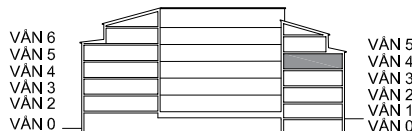

Ytangelser är ungefärliga och inkl. innerväggar.
Med reservation för eventuella ändringar.

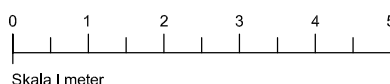

MONDO
A R K I T E K T E R