


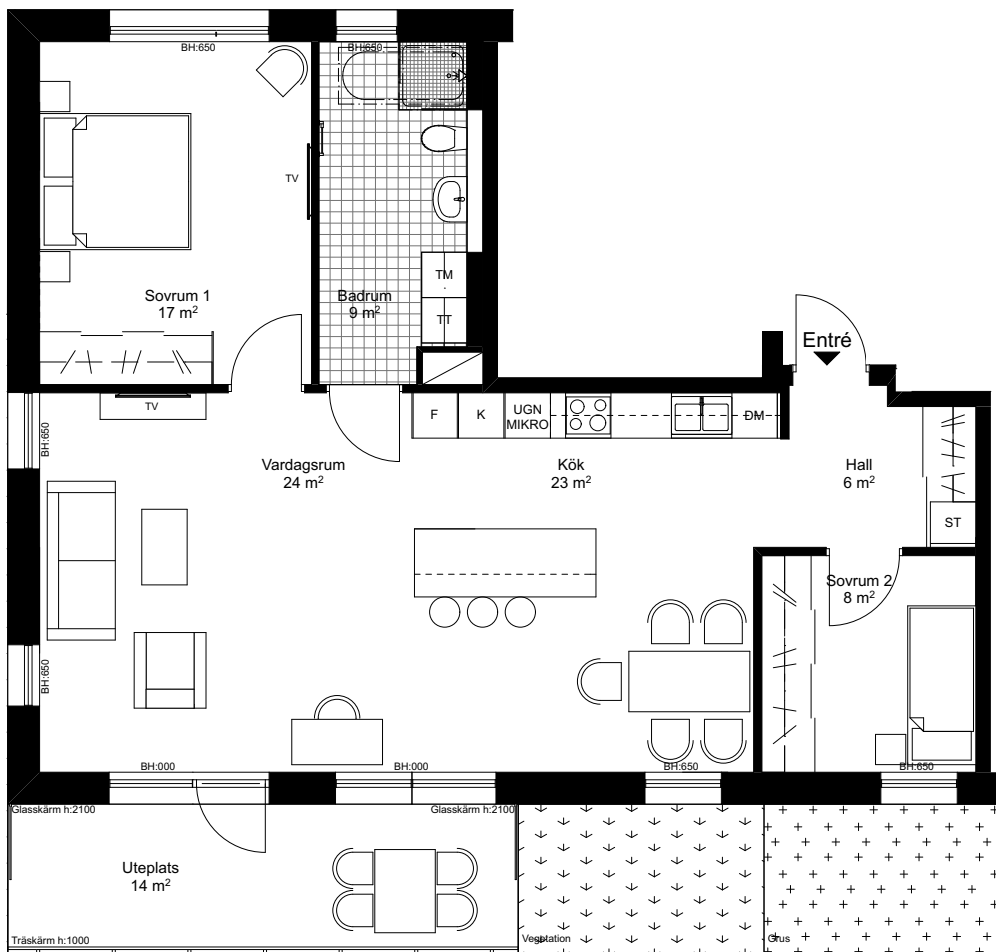


32:1002

3 Rum och Kök
89 m² + 3 m² förråd

Brf Söderläget



Kastellvägen

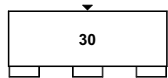

0 1 2 3 4 5 6 7 Skala 1:100

K	Kyl	UGN MIKRO	Ugn/Mikrovågsugn	DM	Diskmaskin
F	Frys	G	Garderob	TM	Tvättmaskin
K/F	Kyl & frys	ST	Städsåp	TT	Torktumlare
KM	Kombimaskin	Skjutdörrsgarderob m/ hylla och klädstång			Tillval badkar
Diskho		Uttag för TV/media			
Spis		Handdukstork			

LILLSKÄR

METOD arkitekter
upsala stockholm

MED RESERVATION FÖR EV. ÄNDRINGAR OCH YTAVVIKELSER
ANGIVNA TAKHÖJDER ÄR UNGEFÄRLIGA

2017-04-27