



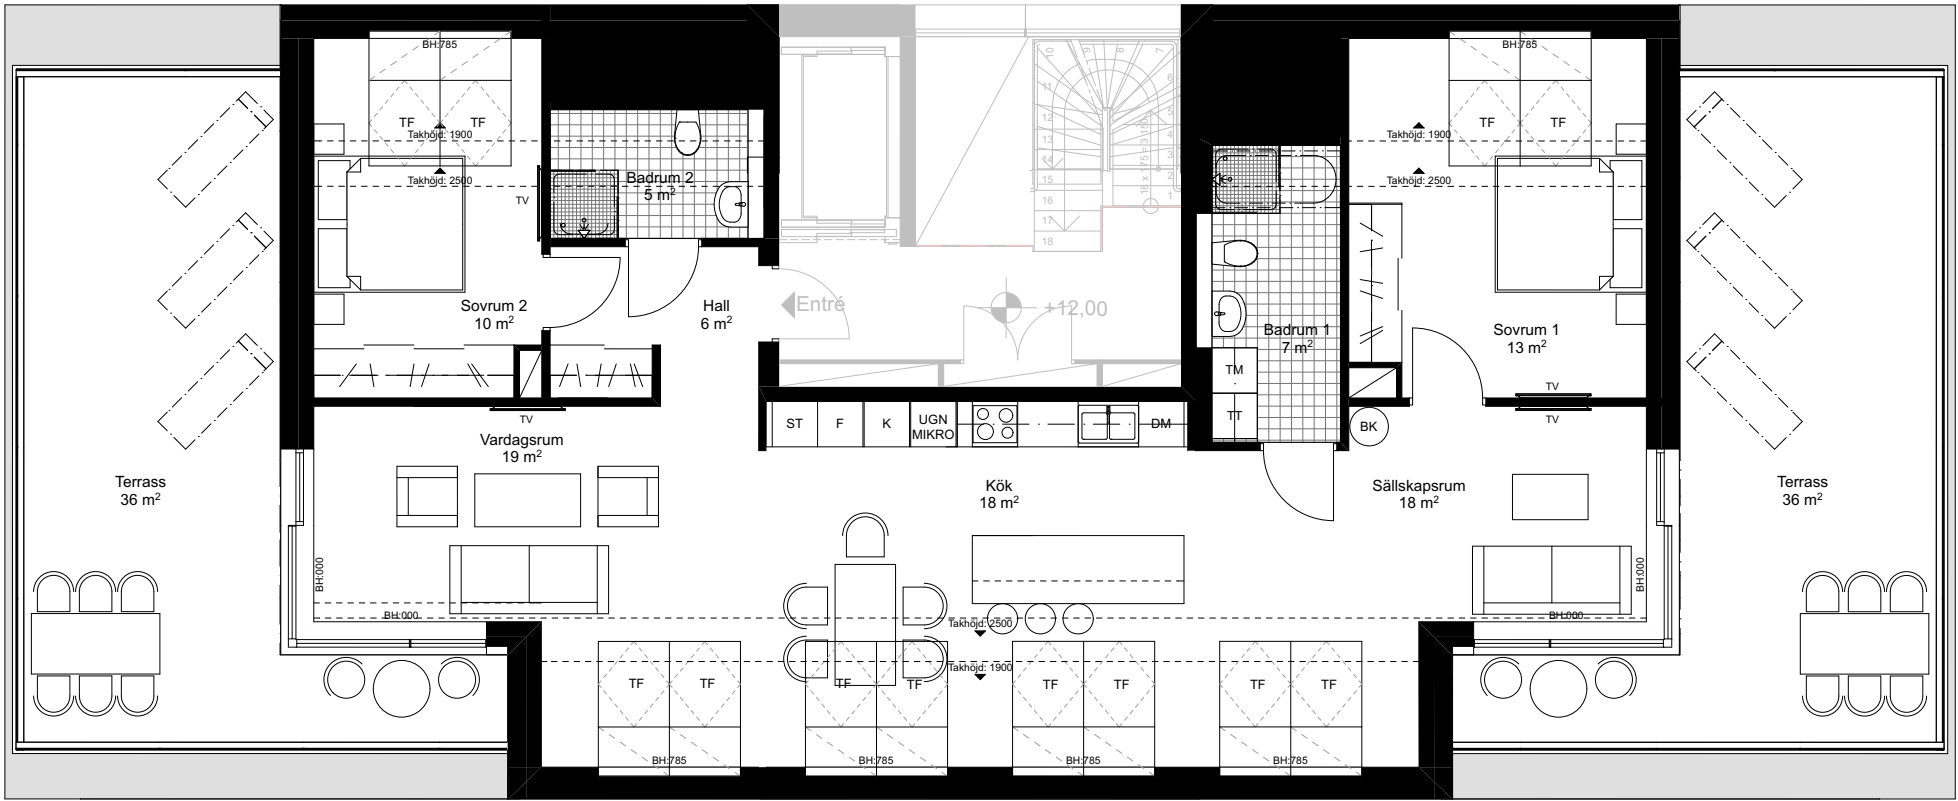


32:1401
3 Rum och Kök
108 m² + 3 m² förråd

Brf Söderläget



Kastellvägen

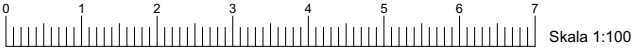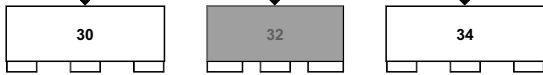

K	Kyl	U	Ugn	DM	Diskmaskin
F	Frys	M	Mikrovågsugn	TM	Tvättmaskin
K/F	Kyl & frys	G	Garderob	TT	Torktumlare
Diskho		ST	Städskåp	Tillval badkar	
Spis		Skjutdörrsgarderob m/ hylla och klädstång		Takfönster	
Uttag för TV/media		Handdukstork			

LILLSKÄR

METOD arkitekter
upsala stockholm

MED RESERVATION FÖR EV. ÄNDRINGAR OCH YTAVVIKELSER
ANGIVNA TAKHÖJDER ÄR UNGEFÄRLIGA

2017-04-27