


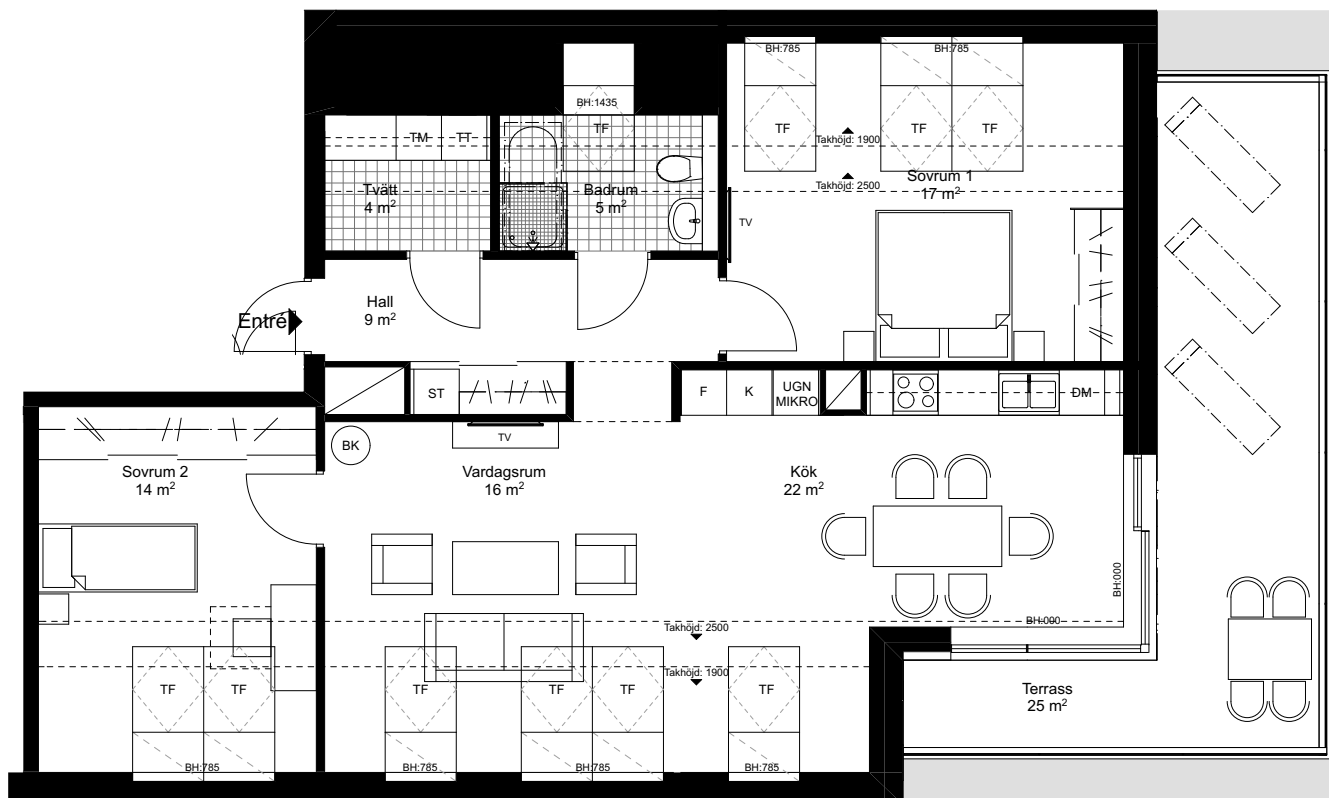





34:1401

3 Rum och Kök
78 m² + 3 m² förråd

Brf Söderläget



Kastellvägen

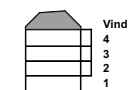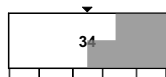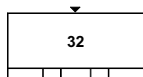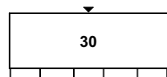

0 1 2 3 4 5 6 7 Skala 1:100

K	Kyl	UGN MIKRO	Ugn/Mikrovågsugn	DM	Diskmaskin
F	Frys	G	Garderob	TM	Tvättmaskin
K/F	Kyl & frys	ST	Städskåp	TT	Torktumlare
KM	Kombimaskin		Skjutdörrsgarderob m/ hylla och klädstång		Tillval badkar
	Diskho		Uttag för TV/media	TF	Takfönster
	Spis		Handdukstork		

LILLSKÄR

METOD arkitekter
upsala stockholm

MED RESERVATION FÖR EV. ÄNDRINGAR OCH YTAVVIKELSER
ANGIVNA TAKHÖJDER ÄR UNGEFÄRLIGA

2017-04-27