
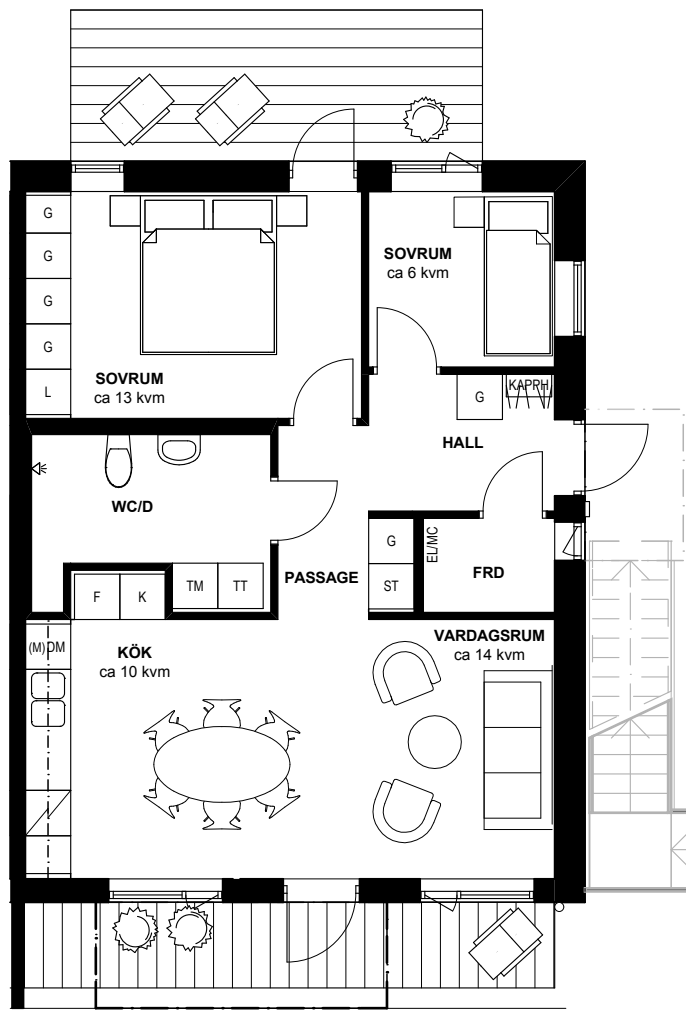


2017-05-30

Magnolia Bostad förbehåller sig rätten till ändringar i utförande. Lägenheterna är uppmätta på ritning och variation kan förekomma vid fysisk uppmätning.

Skala 1:100

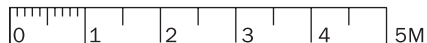


Trappa till lägenheten
ovanför. Se fasad
sydost nedan.




- G Garderob
- ST Städskåp
- L Linneskåp
- F Frys
- K Kyl
- DM Diskmaskin
- (M) Mikrovågsugn i överskåp
- TM Tvättmaskin
- TT Torktumlare
- FRD Förråd
- EL/MC El- & mediacentral



Fasad mot sydväst

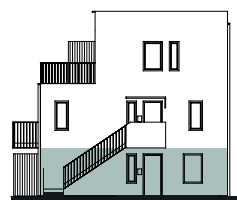

Fasad mot sydost

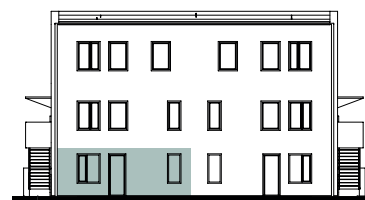

Fasad mot nordost

