
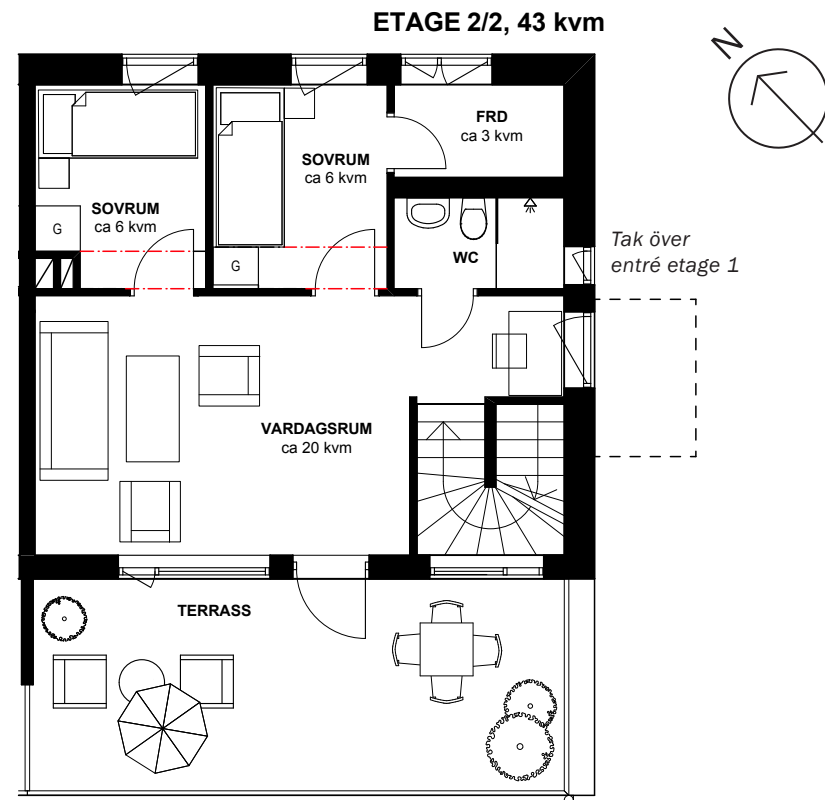
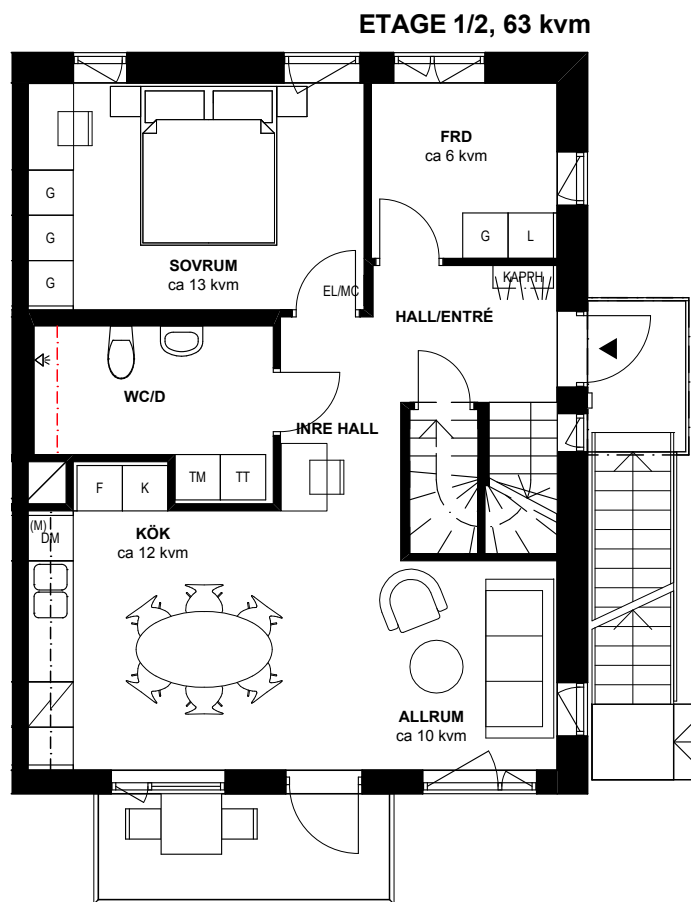


2017-05-30

Magnolia Bostad förbehåller sig rätten till ändringar i utförande. Lägenheterna är uppmätta på ritning och variation kan förekomma vid fysisk uppmätning.

Skala 1:100

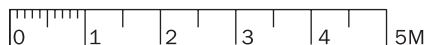

- G Garderob
- ST Städsåp
- L Linneskåp
- F Frys
- K Kyl
- DM Diskmaskin
- (M) Mikrovågsugn i överskåp
- TM Tvättmaskin
- TT Torktumlare
- FRD Förråd
- EL/MC El- & mediacentral
- - Sänkning av tak p.g.a inbyggnad av rör

