



2017-05-30

Magnolia Bostad förbehåller sig rätten till ändringar i utförande. Lägenheterna är uppmätta på ritning och variation kan förekomma vid fysisk uppmätning.

Skala 1:100

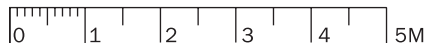

Trappa till lägenheten ovanför. Se fasad nordväst nedan.

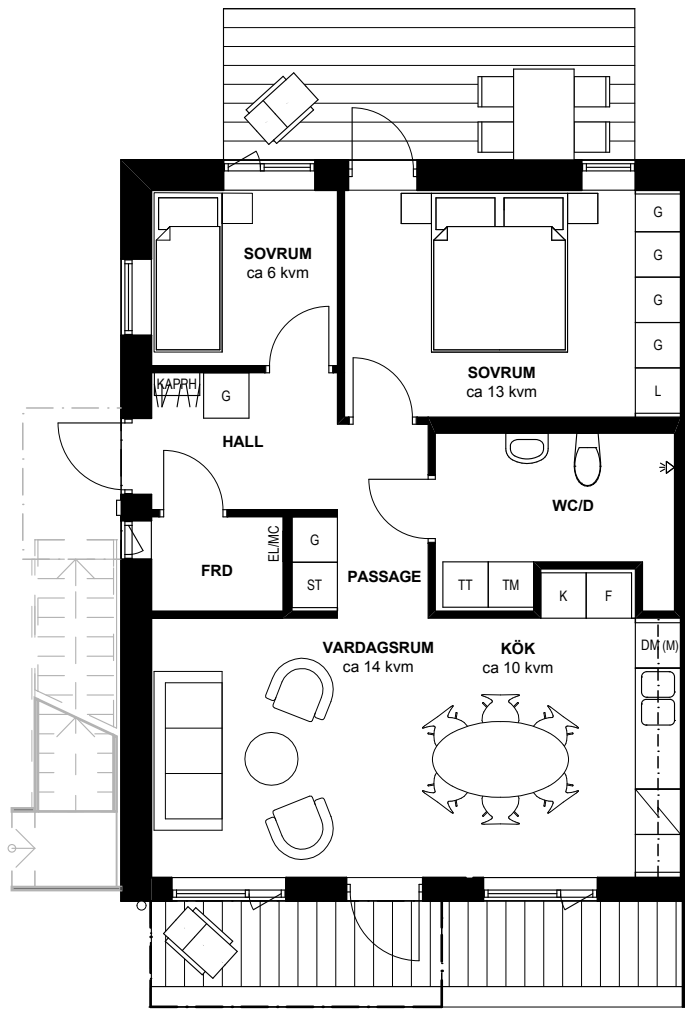

Lgh 21A
Yta 63 kvm
Rum 3 rok
Våning Entréplan



- G Garderob
- ST Städskåp
- L Linneskåp
- F Frys
- K Kyl
- DM Diskmaskin
- (M) Mikrovågsugn i överskåp
- TM Tvättmaskin
- TT Torktumlare
- FRD Förråd
- EL/MC El- & mediacentral

