



2016-10-20



Magnolia Bostad förbehåller sig rätten till ändringar i utförande. Lägenheterna är uppmätta på ritning och variation kan förekomma vid fysisk uppmätning.

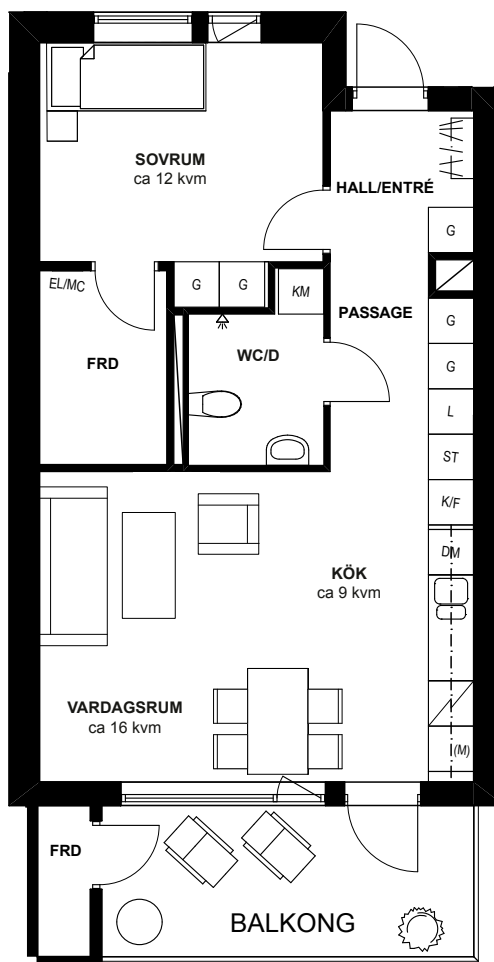

Skala 1:100

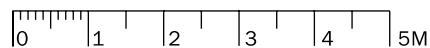

Lägenhetens ungefärliga placering

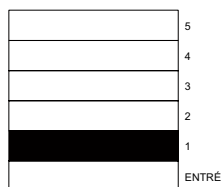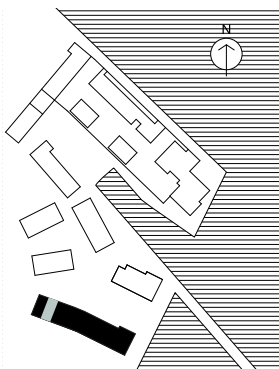

G	Garderob
Ga	Garderob (flyttbar)
ST	Städsåp
L	Linnesåp
F	Frys
K	Kyl
K/F	Kyl/Frys
DM	Diskmaskin
(M)	Mikrovågsugn i översåp
TM	Tvåttmaskin
TT	Torktumlare
KM	Kombitvåttmaskin
FRD	Förråd

EL/MC	El- & mediacentral
	Plats för klådhångare/hylla