



2016-10-20



Magnolia Bostad förbehåller sig rätten till ändringar i utförande. Lägenheterna är uppmätta på ritning och variation kan förekomma vid fysisk uppmätning.

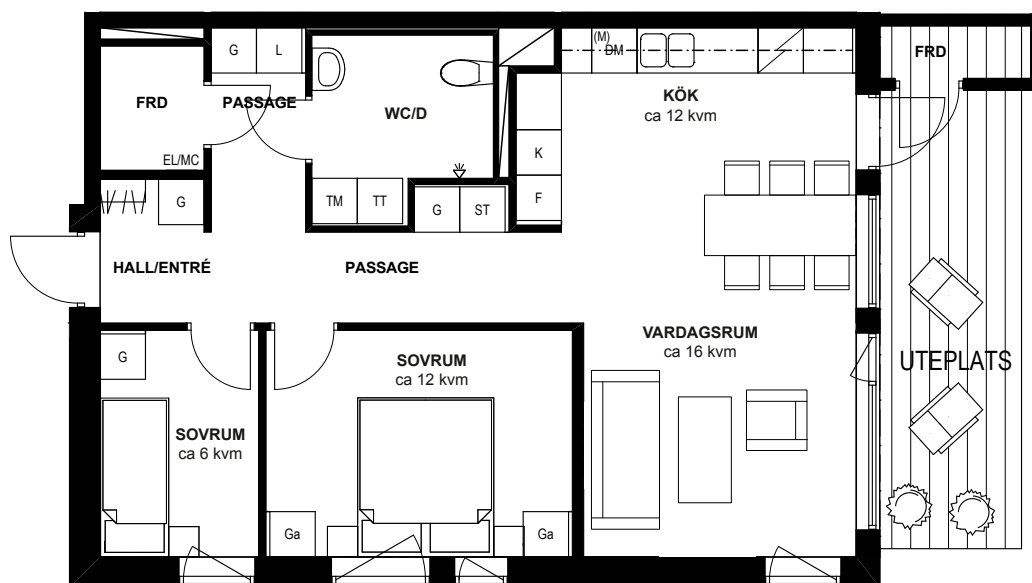

Skala 1:100

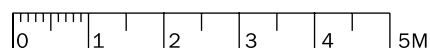

Lägenhetens ungefärliga placering

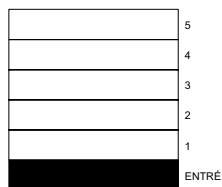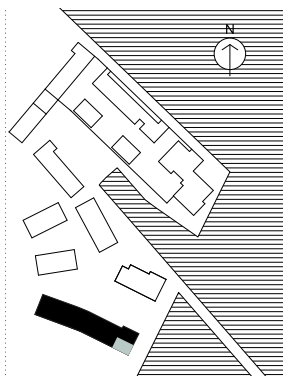

G	Garderob	EL/MC	El- & mediacentral
Ga	Garderob (flyttbar)		Plats för klädhängare/hylla
ST	Städsbänk		
L	Linneskåp		
F	Frys		
K	Kyl		
K/F	Kyl/Frys		
DM	Diskmaskin		
(M)	Mikrovågsugn i överskåp		
TM	Tvättmaskin		
TT	Torktumlare		
KM	Kombitvättmaskin		
FRD	Förråd		