



2016-10-20



Magnolia Bostad förbehåller sig rätten till ändringar i utförande. Lägenheterna är uppmätta på ritning och variation kan förekomma vid fysisk uppmätning.

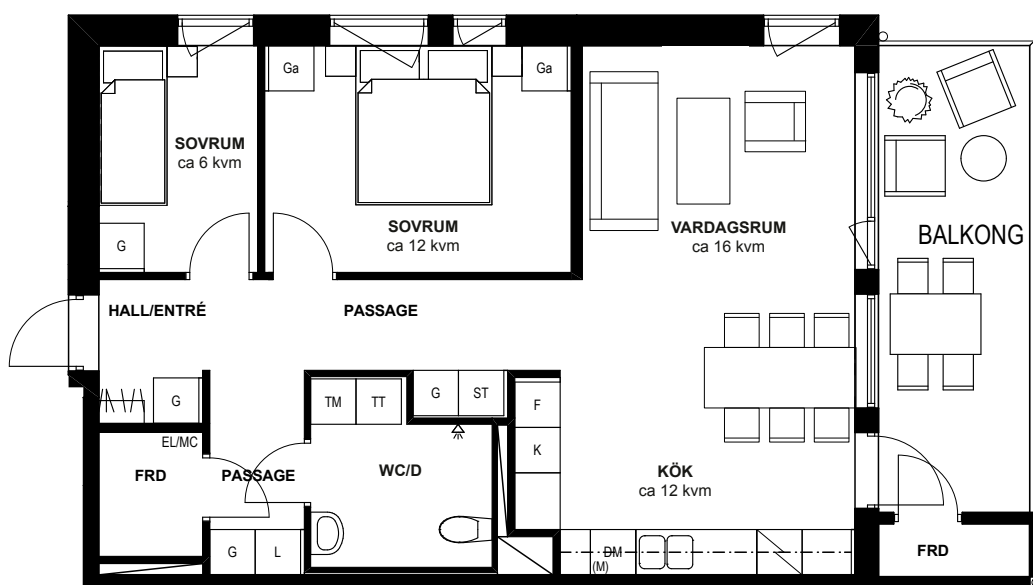

Skala 1:100

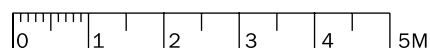

Lägenhetens ungefärliga placering

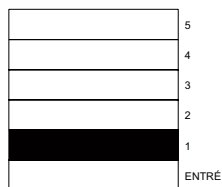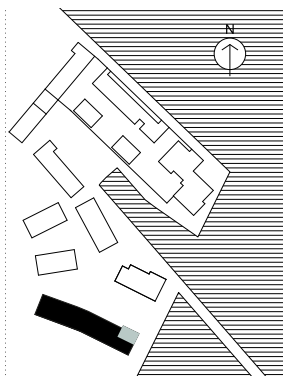

G	Garderob	EL/MC	Ei- & mediacentral
Ga	Garderob (flyttbar)		Plats för klädhängare/hylla
ST	Städsåp		
L	Linnesåp		
F	Frys		
K	Kyl		
K/F	Kyl/Frys		
DM	Diskmaskin		
(M)	Mikrovågsugn i översåp		
TM	Tvåttmaskin		
TT	Torktumlare		
KM	Kombitvåttmaskin		
FRD	Förråd		