



2016-10-20



Magnolia Bostad förbehåller sig rätten till ändringar i utförande. Lägenheterna är uppmätta på ritning och variation kan förekomma vid fysisk uppmätning.

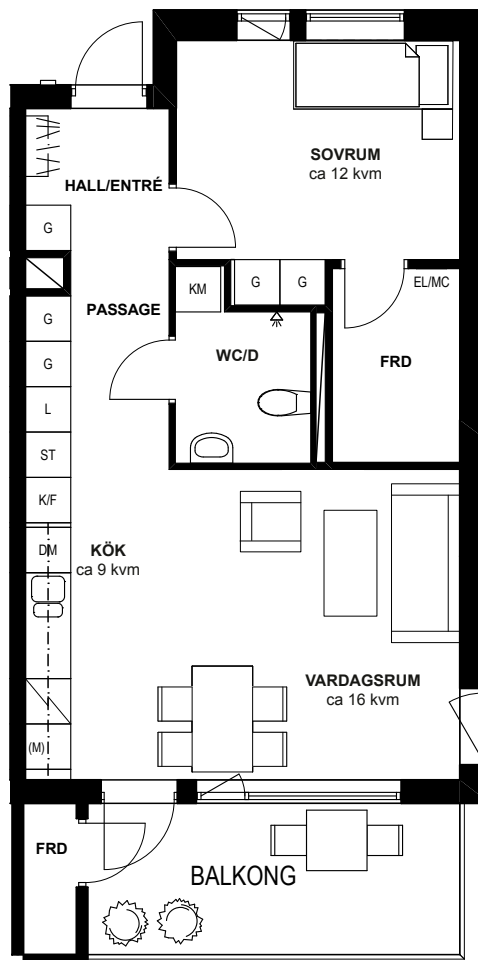

Skala 1:100

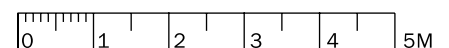

Lägenhetens ungefärliga placering

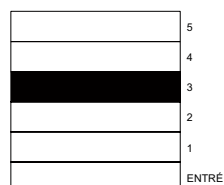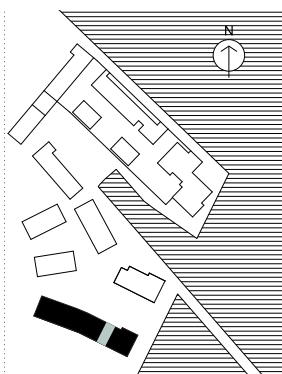

|     |                        |
|-----|------------------------|
| G   | Garderob               |
| Ga  | Garderob (flyttbar)    |
| ST  | Städsåp                |
| L   | Linnesåp               |
| F   | Frys                   |
| K   | Kyl                    |
| K/F | Kyl/Frys               |
| DM  | Diskmaskin             |
| (M) | Mikrovågsugn i översåp |
| TM  | Tvåttmaskin            |
| TT  | Torktumlare            |
| KM  | Kombitvåttmaskin       |
| FRD | Förråd                 |

|       |                             |
|-------|-----------------------------|
| EL/MC | El- & mediacentral          |
|       | Plats för klådhångare/hylla |