
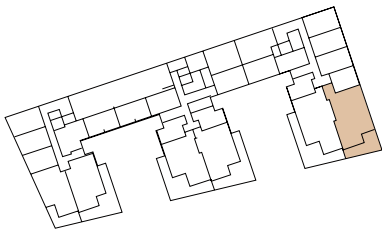



3-4 rok/100 kvm

Lgh A 1005

GENERELL RUMSHÖJD CA 2,7 M

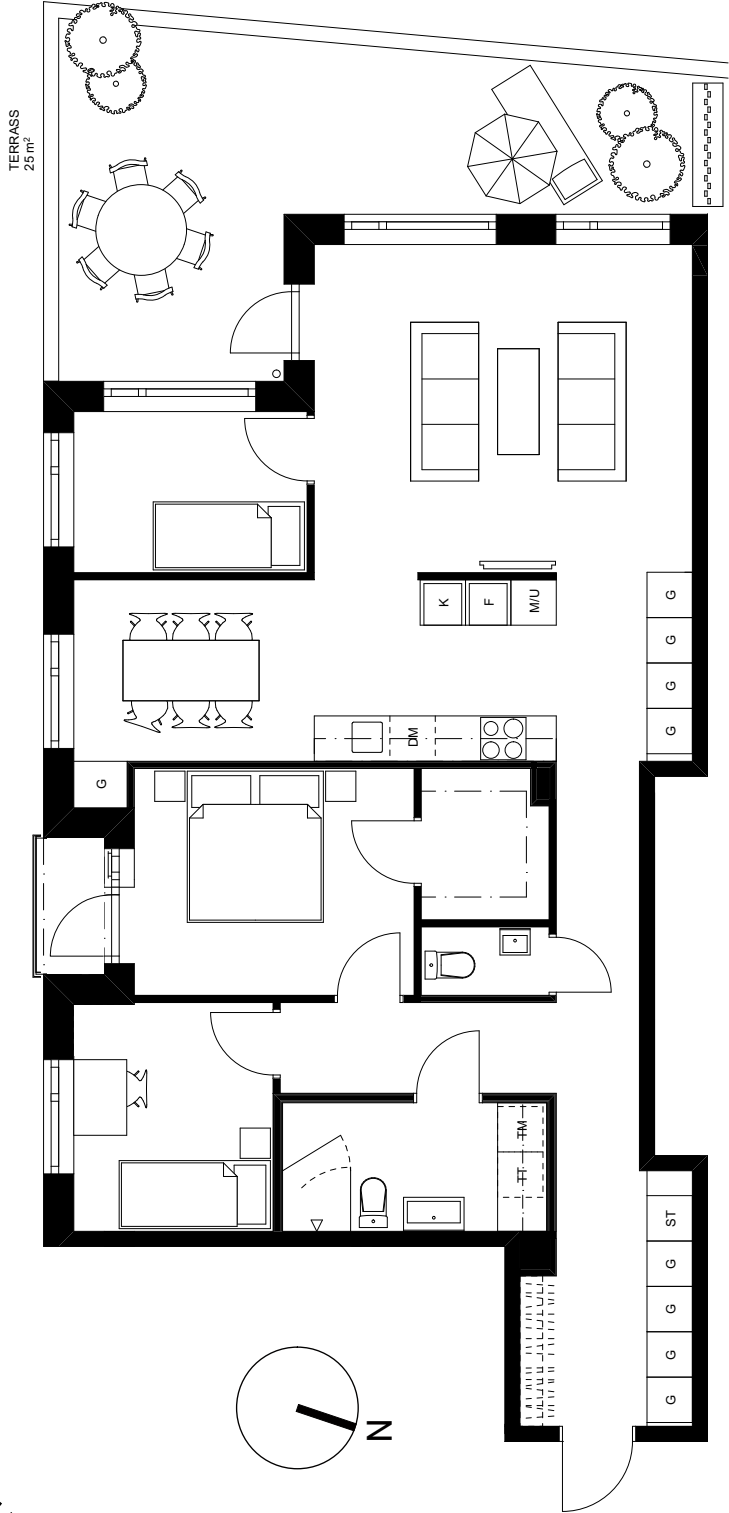

LÄGENHETENS PLACERING I HUSET

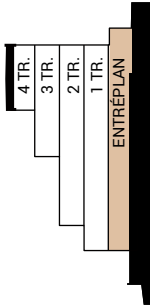

LÄGENHETENS VERTIKALA PLACERING

Magnolia Bostad förbehåller sig rätten till ändringar i utförande. Lägenheterna är uppmätta på ritning och variation kan förekomma vid fysisk uppmätning.



Skala 1:100

MAGNOLIA