
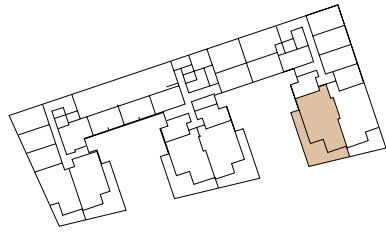
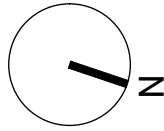


3-4 rok/103 kvm

Lgh A 1006

GENERELL RUMSHÖJD CA 2,7 M

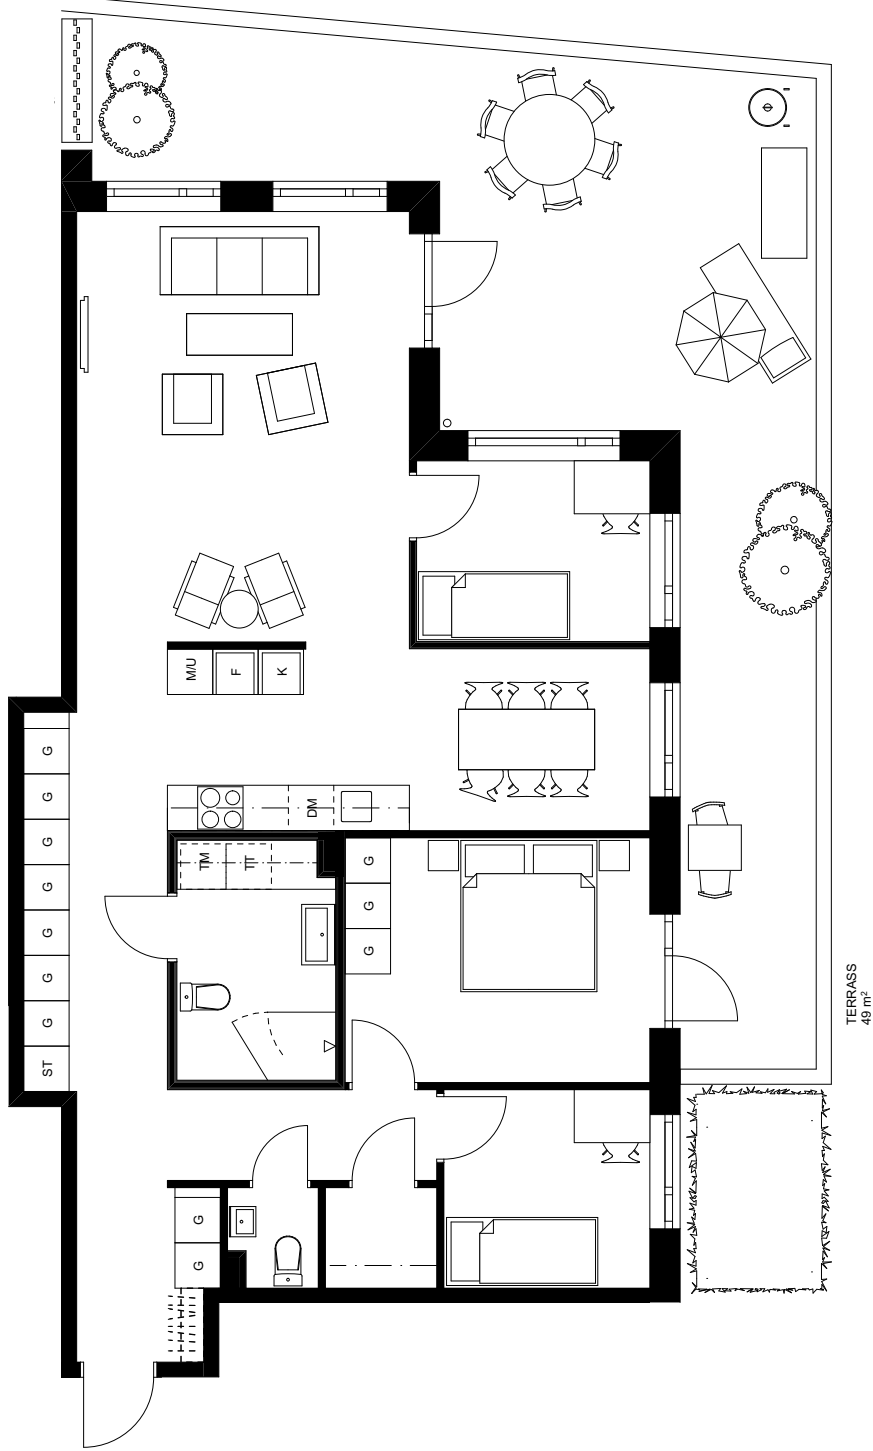


ENTRÉ A



Magnolia Bostad förbehåller sig rätten till ändringar i utförande. Lägenheterna är uppmätta på ritning och variation kan förekomma vid fysisk uppmätning.



Skala 1:100

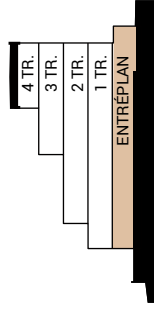

LÄGENHETENS PLACERING I HUSET

LÄGENHETENS VERTIKALA PLACERING

MAGNOLIA