



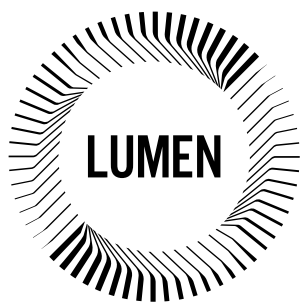




1 rok/33 kvm

Lgh A 1007


GENERELL RUMSHÖJD CA 2,7 M
EGEN ENTRÉ OCH UTEPLATS MOT GÅRD

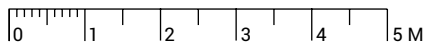

Skala 1:100

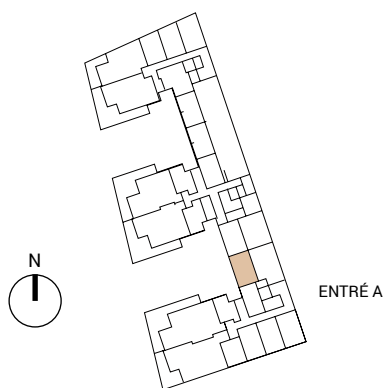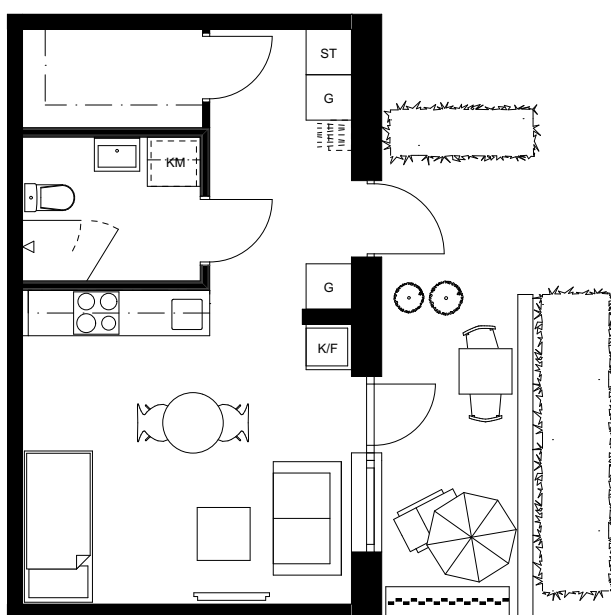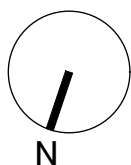

LÄGENHETENS PLACERING I HUSET

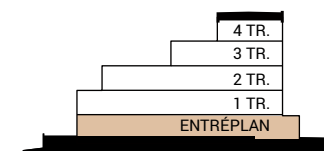

LÄGENHETENS VERTIKALA PLACERING

Magnolia Bostad förbehåller sig rätten till ändringar i utförande. Lägenheterna är uppmätta på ritning och variation kan förekomma vid fysisk uppmätning.

MAGNOLIA