


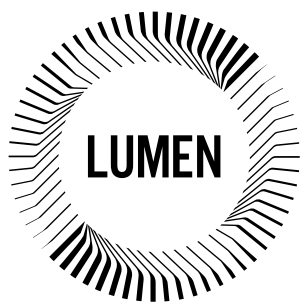




2 rok/44 kvm

Lgh A 1101

GENERELL RUMSHÖJD CA 2,9 M
INGÅNG VIA ENTRÉBALKONG




Skala 1:100

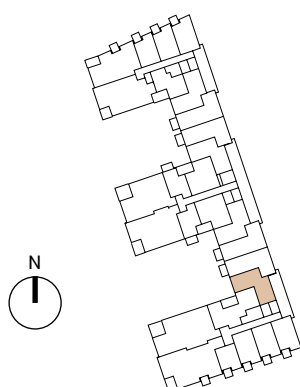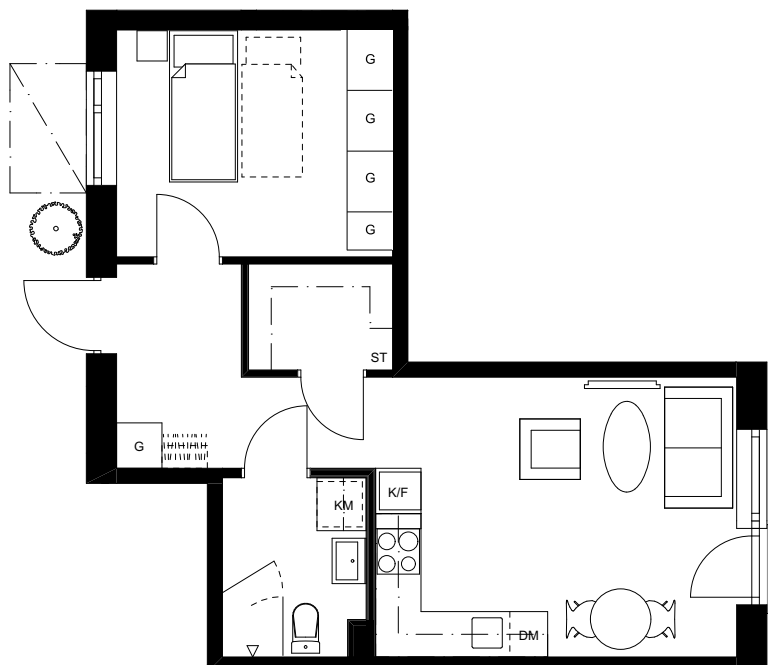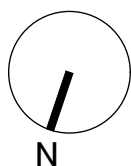

LÄGENHETENS PLACERING I HUSET

ENTRÉ A

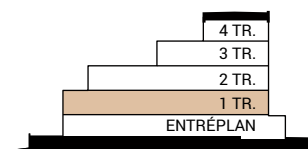

LÄGENHETENS VERTIKALA PLACERING

Magnolia Bostad förbehåller sig rätten till ändringar i utförande. Lägenheterna är uppmätta på ritning och variation kan förekomma vid fysisk uppmätning.

MAGNOLIA