


3 rok/83 kvm



Lgh A 1305

RUMSHÖJD I MINDRE SOVRUM SAMT ENTRÉ ÄR CA 3 M
RUMSHÖJD I ÖVRIGA DELAR AV LÄGENHETEN ÄR CA 2,6 M


CA 3 M RUMSHÖJD I SOVRUM

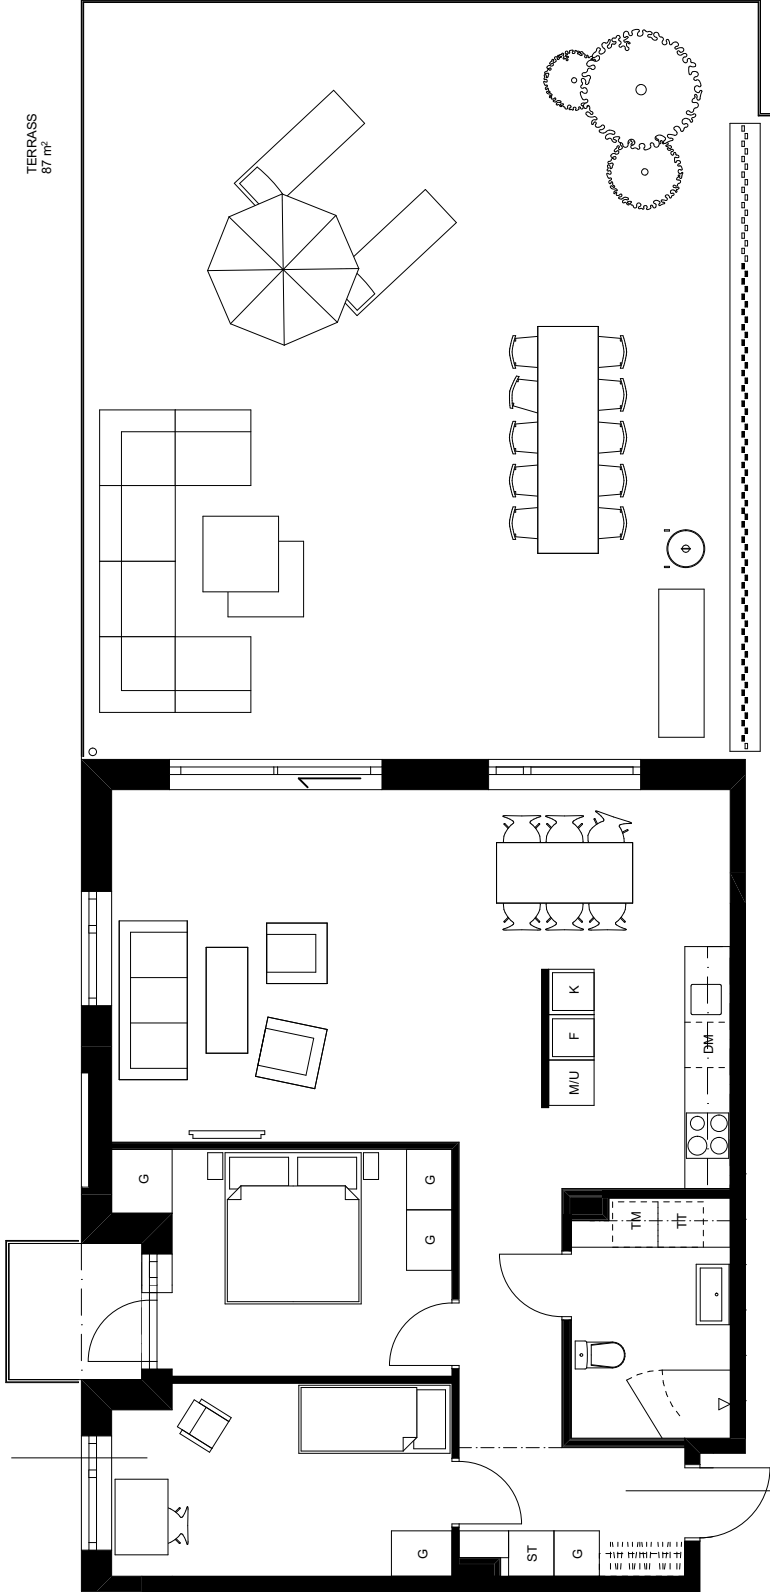

CA 3 M RUMSHÖJD I ENTRÉ

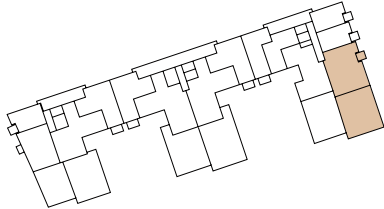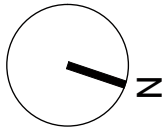

ENTRÉ A

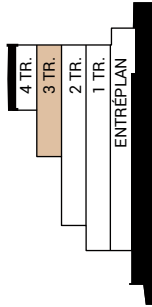

LÄGENHETENS PLACERING I HUSET

LÄGENHETENS VERTIKALA PLACERING

Magnolia Bostad förbehåller sig rätten till ändringar i utförande. Lägenheterna är uppmätta på ritning och variation kan förekomma vid fysisk uppmätning.



Skala 1:100

MAGNOLIA